


**Kohteen tiedot:**


Yhtiö: KOy Kaapelipuisto  
Katuosoite: Itämerenkatu 30  
Postitoimipaikka: 00180 Helsinki

Huoneiston tunnus: B 25  
Huoneistotyyppi: 3 h + k + s + lasitettu parveke  
Huoneiston pinta-ala: 78.5 m<sup>2</sup>  
Kerrossijainti: 2.krs/7.krs

**Pohjapiirros**  
1:100

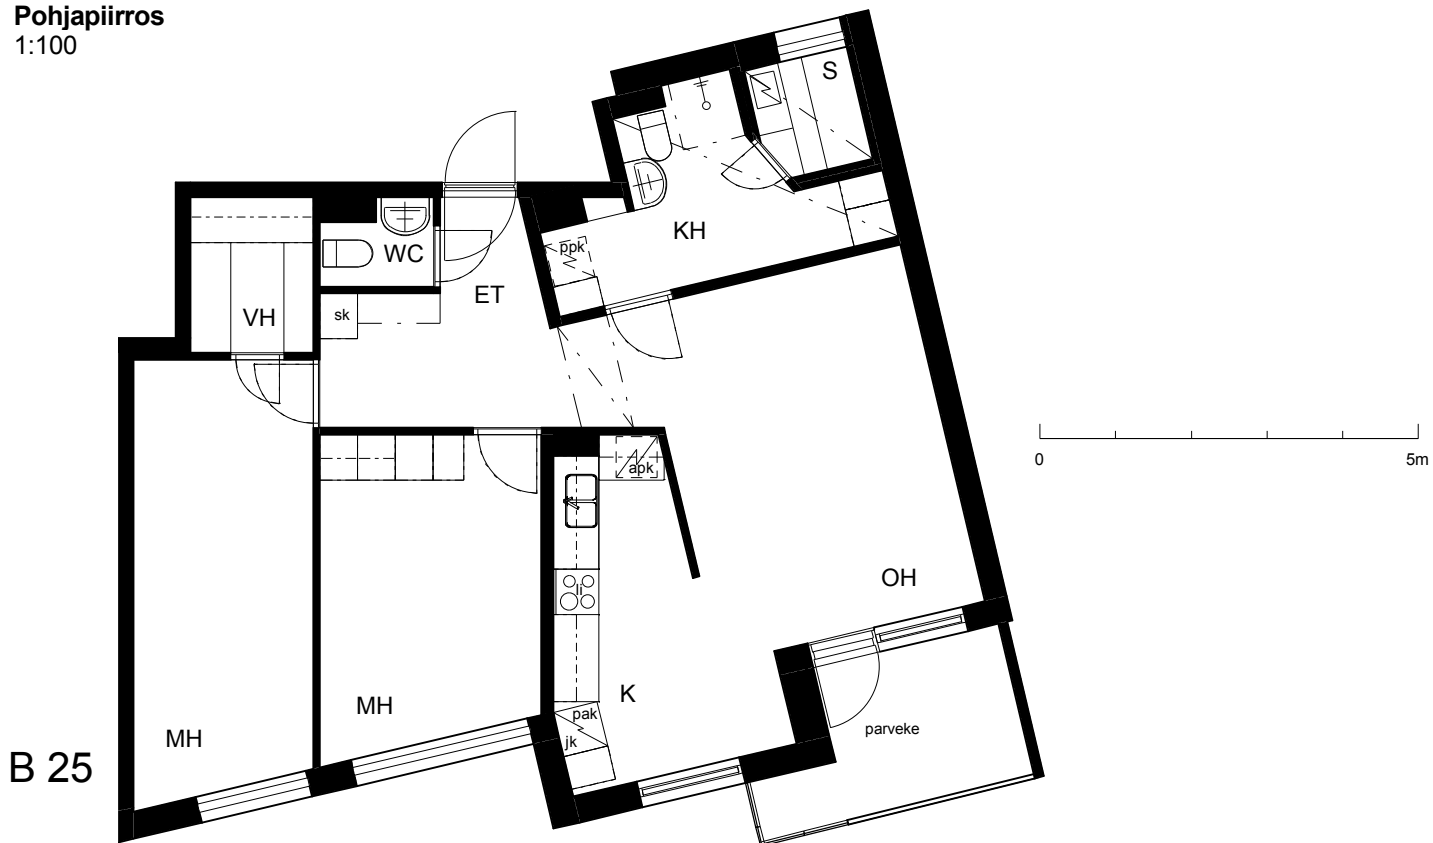

Itämerenkatu  
Östersjögatan

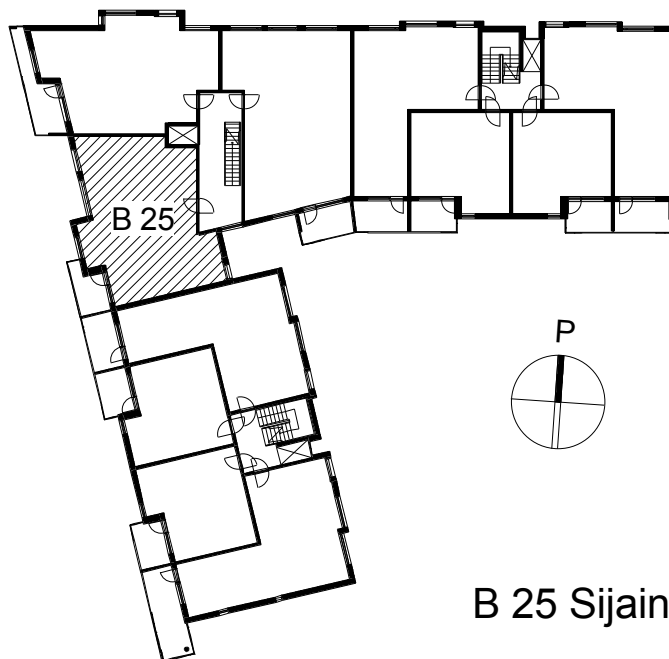

B 25 Sijainti

