


Kohteen tiedot:

Yhtiö: KOy Kaapelipuisto
Katuosoite: Itämerenkatu 30
Postitoimipaikka: 00180 Helsinki


Huoneiston tunnus: B 31
Huoneistotyyppi: 3 h + k + s + lasitettu parveke
Huoneiston pinta-ala: 78.5 m²
Kerrossijainti: 4.krs/7.krs

Pohjapiirros

1:100

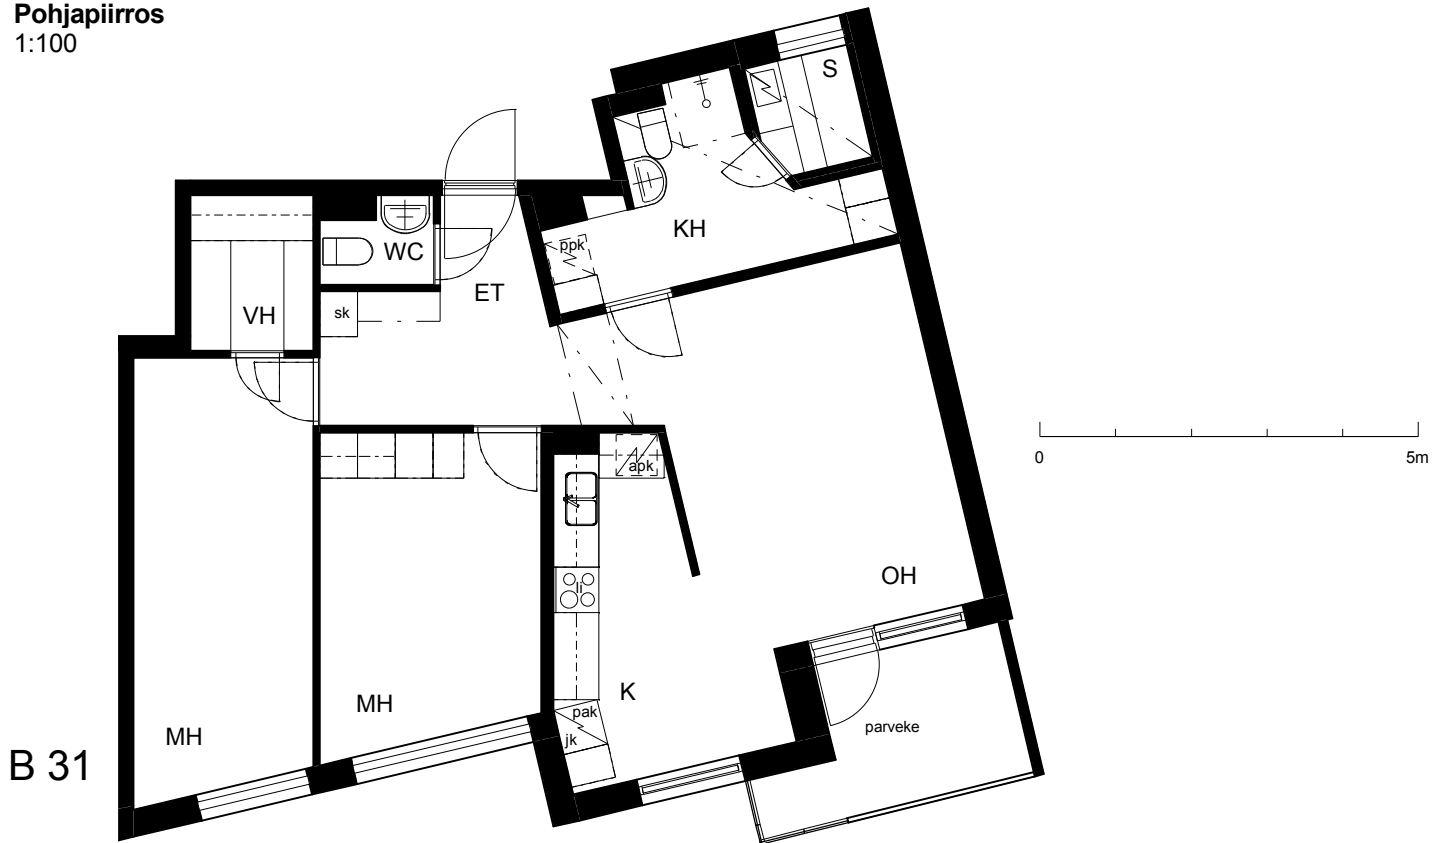

Itämerenkatu
Östersjögatan

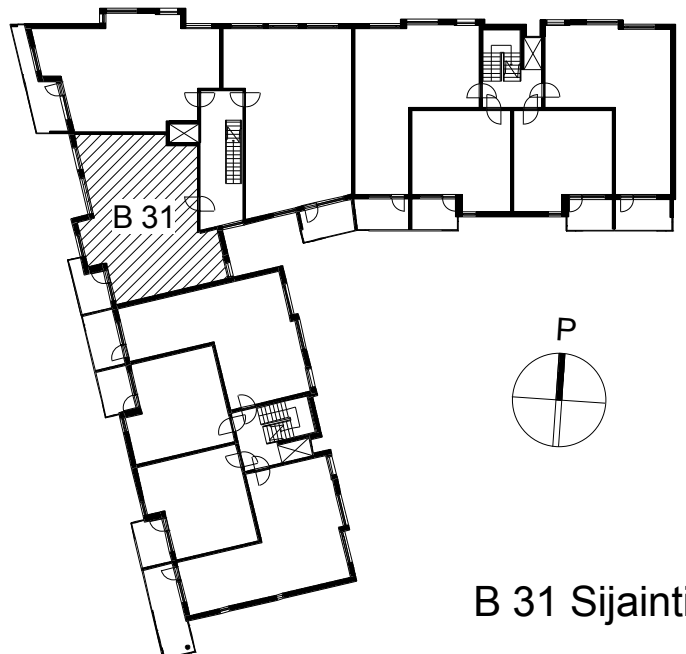**B 31 Sijainti**