


**Kohteen tiedot:**

Yhtiö: KOy Kaapelipuisto  
Katuosoite: Itämerenkatu 30  
Postitoimipaikka: 00180 Helsinki



Huoneiston tunnus: B 40  
Huoneistotyyppi: 4 h + k + s + terassi  
Huoneiston pinta-ala: 88.5 m<sup>2</sup>  
Kerrossijainti: 7.krs/7.krs

**Pohjapiirros**

1:100

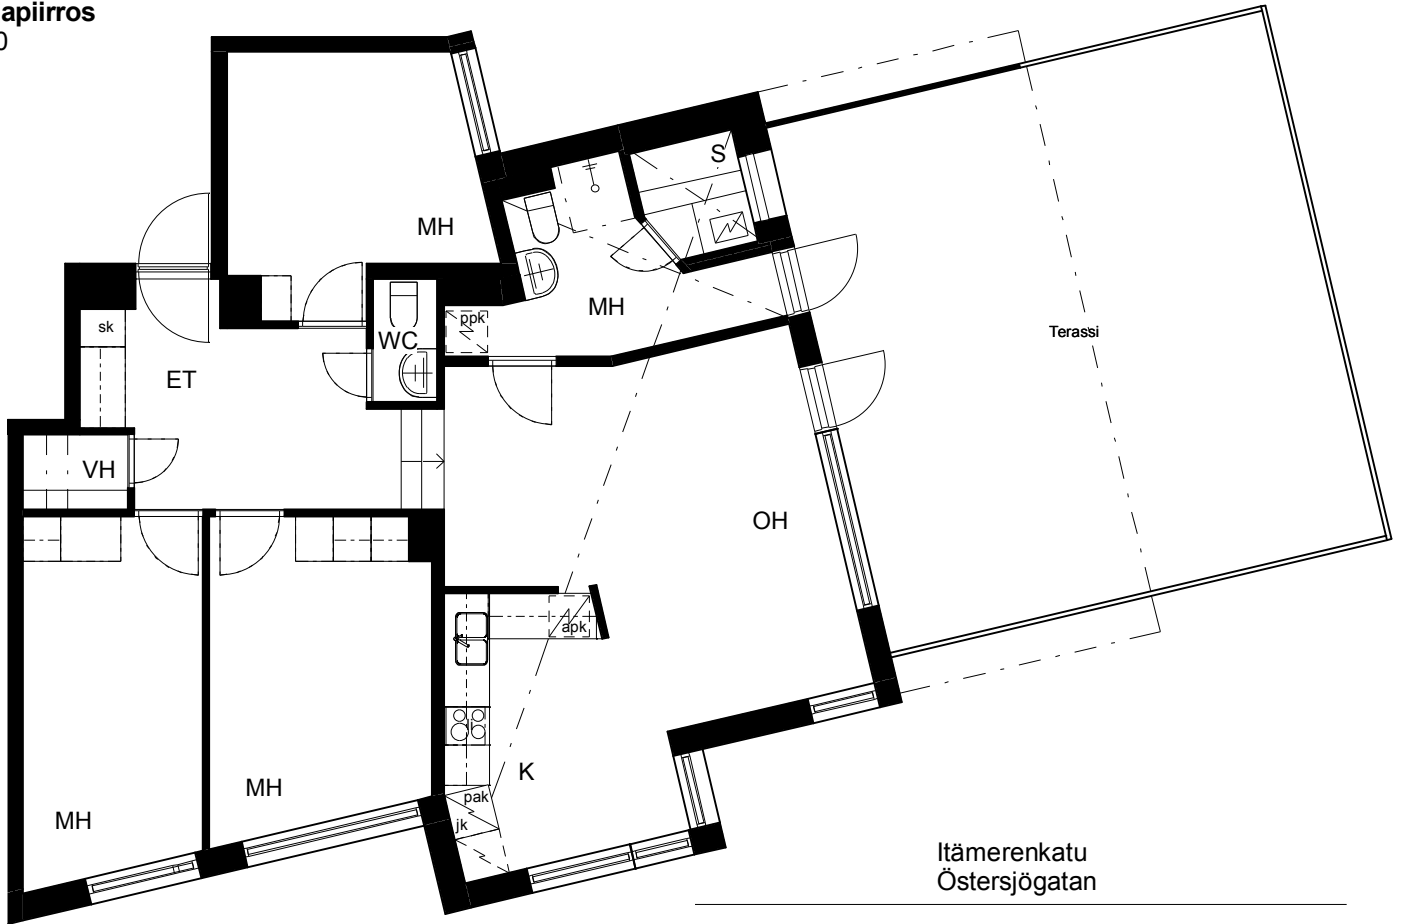

B 40

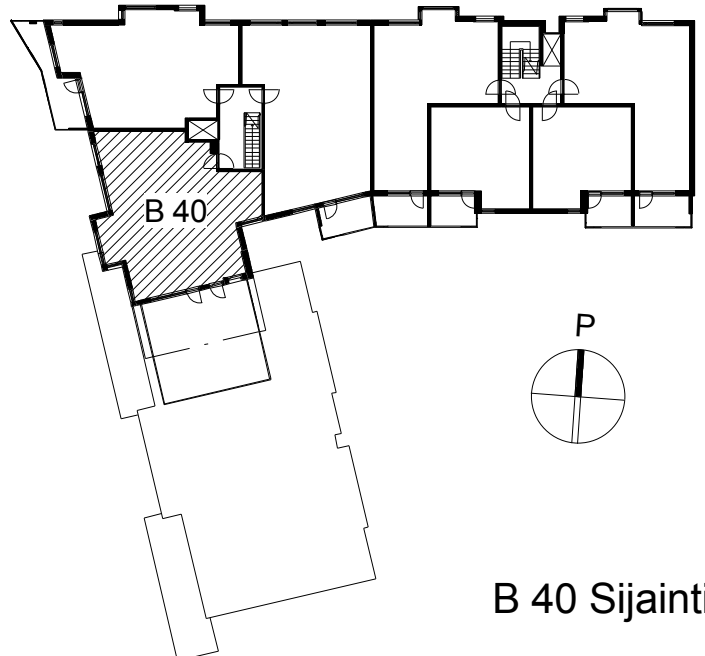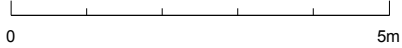

B 40 Sijainti

