


Kohteen tiedot:

Yhtiö: KOy Kipparin Kruunu
Katuosoite: Niittaajankatu 1
Postitoimipaikka: 00810 Helsinki



Huoneiston tunnus: A 6
Huoneistotyyppi: 2 h + k + s + lasitettu parv.
Huoneiston pinta-ala: 61.0 m²
Kerrossijainti: 3.krs/7.krs

Pohjapiirros

1:100

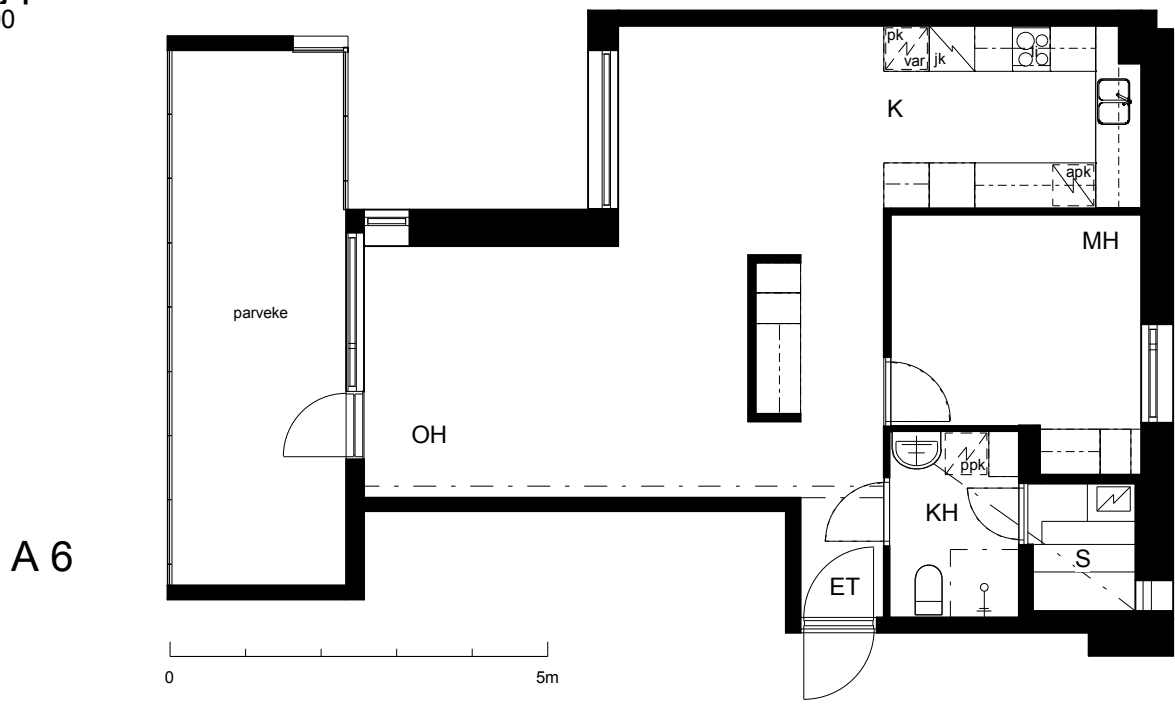

Niittaajankatu

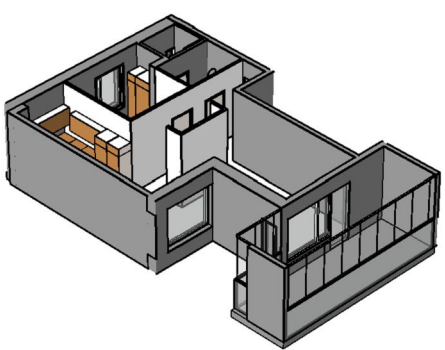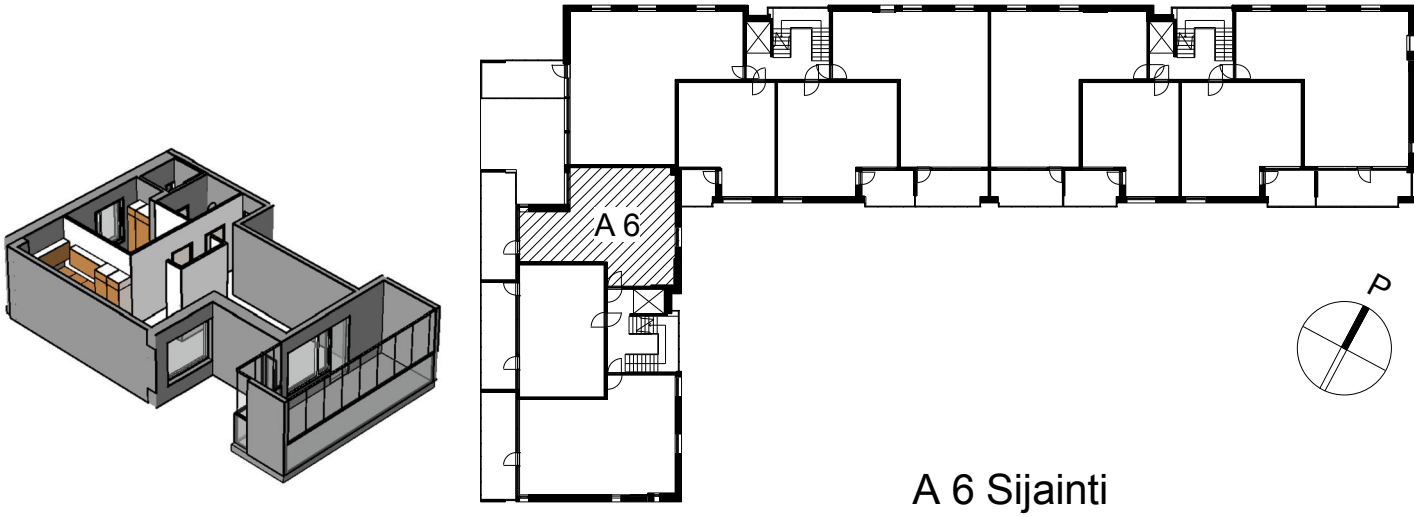

A 6 Sijainti