


Kohteen tiedot:

Yhtiö: KOy Kipparin Kruunu
Katuosoite: Niittaajankatu 1
Postitoimipaikka: 00810 Helsinki

Huoneiston tunnus: B 17
Huoneistotyyppi: 4 h + k + s + lasitettu parv.
Huoneiston pinta-ala: 89.5 m²
Kerrossijainti: 2.krs/7.krs

Pohjapiirros

1:100

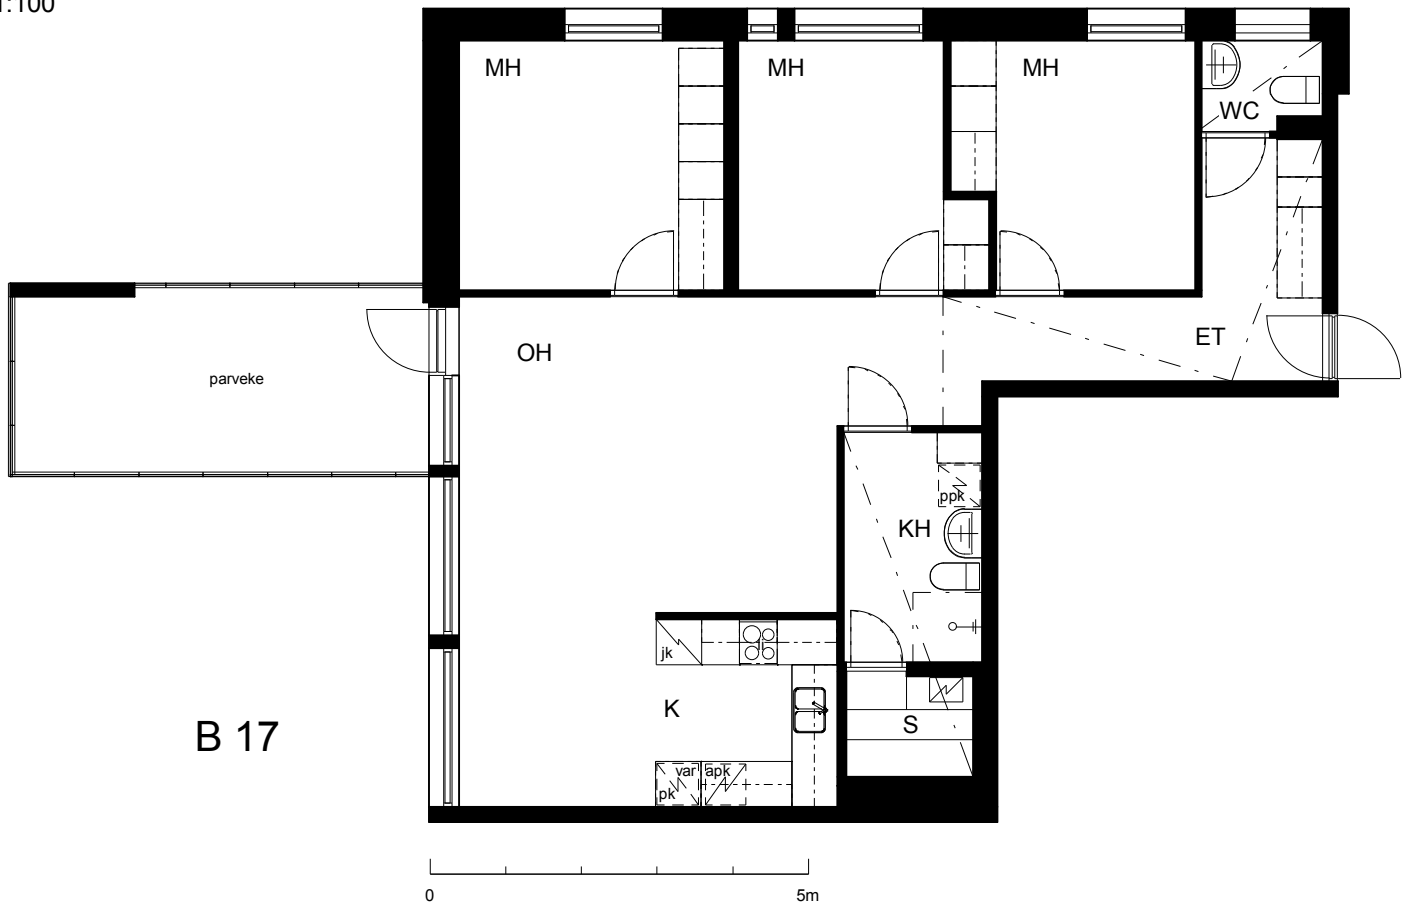

Niittaajankatu

