


Kohteen tiedot:

Yhtiö: KOy Vantaan Lähettiläantie 7
Katuosoite: Lähettiläantie 7
Postitoimipaikka: 01520 Vantaa

Huoneiston tunnus: A 3
Huoneistotyyppi: 5 h + k + s + piha
Huoneiston pinta-ala: 100.5 m²
Kerrossijainti: 1.krs/4.krs

Pohjapiirros

1:100

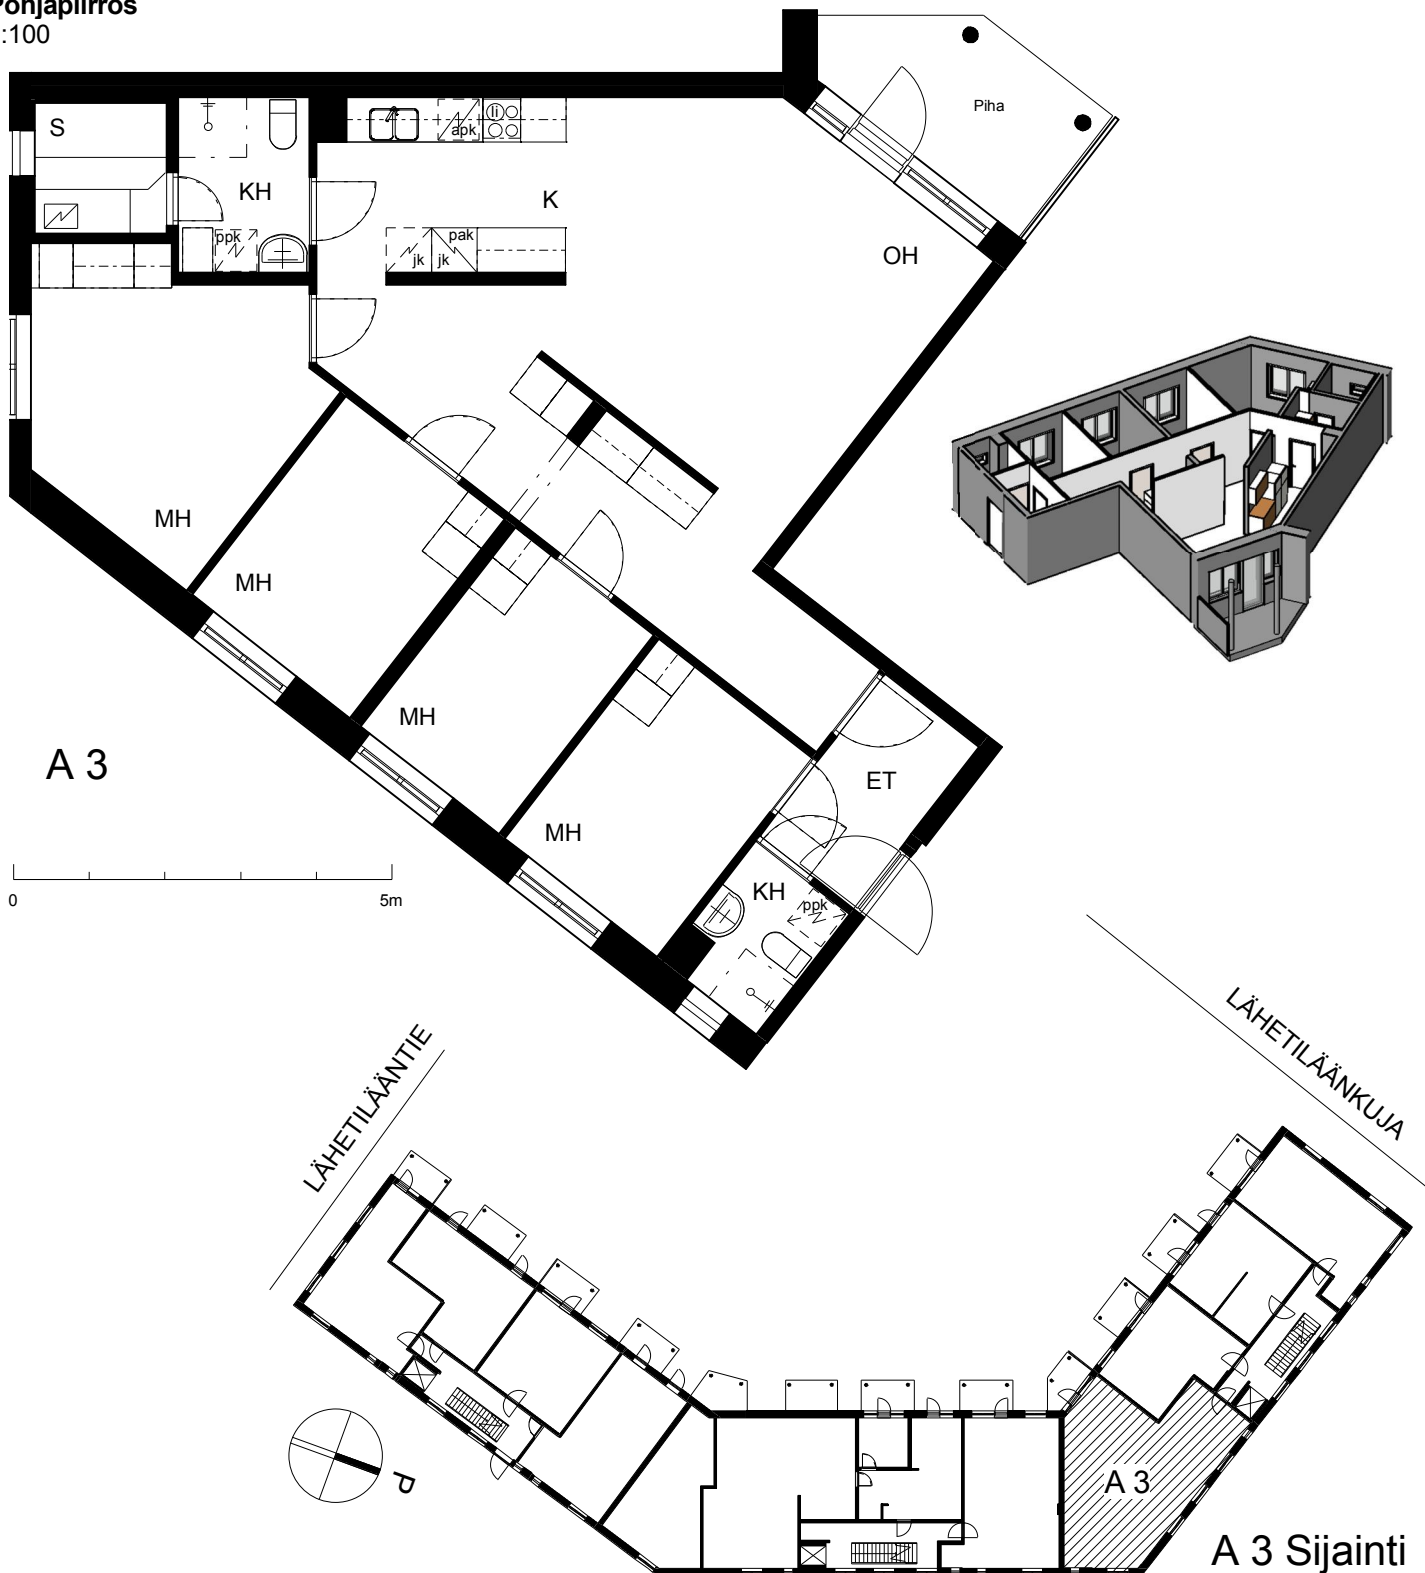

A 3 Sijainti