


Kohteen tiedot:

Yhtiö: KOy Vantaan Lähettiläantie 7
Katuosoite: Lähettiläantie 7
Postitoimipaikka: 01520 Vantaa

Huoneiston tunnus: B 24
Huoneistotyyppi: 4 h + k + s + parveke
Huoneiston pinta-ala: 84.0 m²
Kerrossijainti: 3.krs/4.krs

Pohjapiirros

1:100

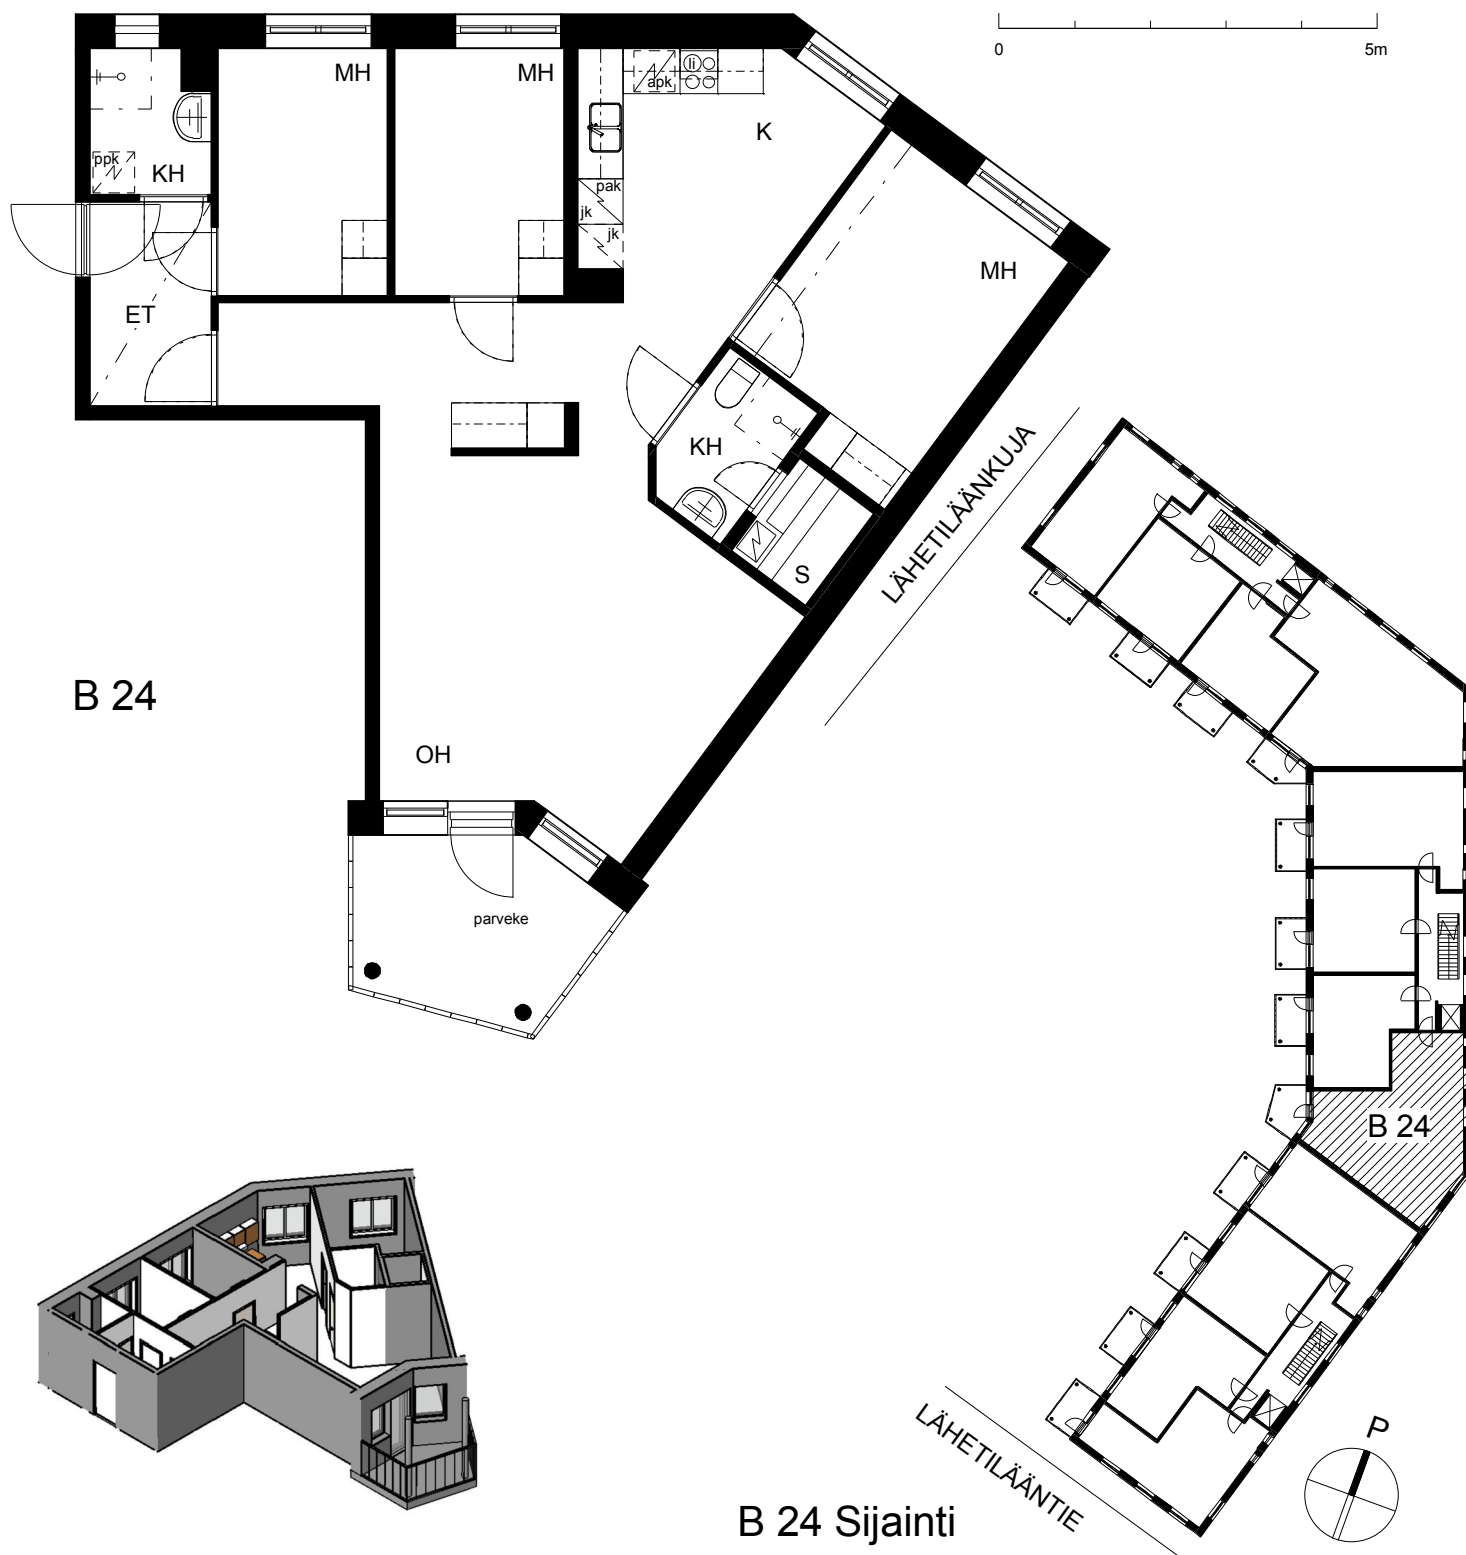

B 24 Sijainti