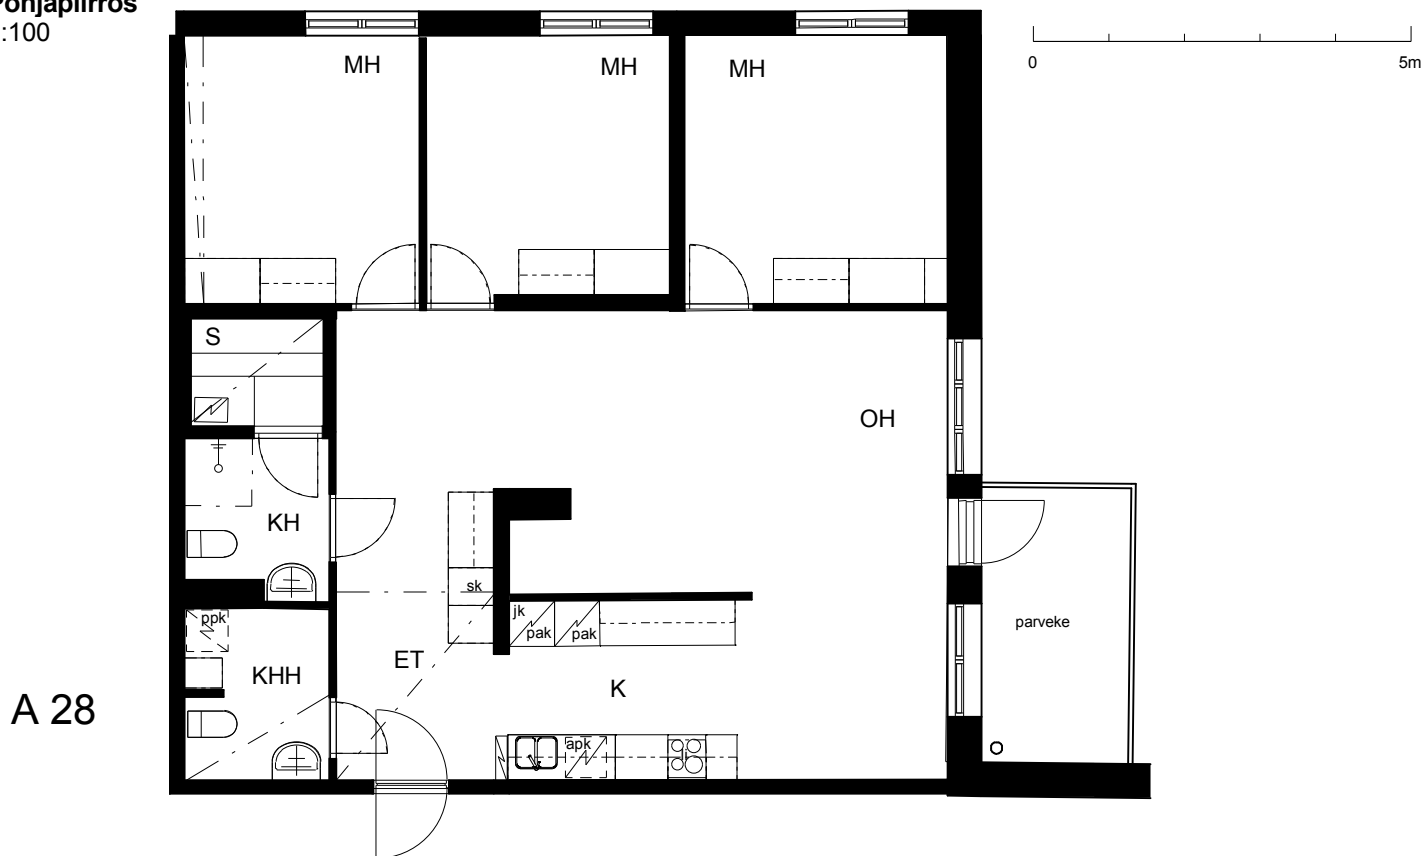




Kohteen tiedot:

Yhtiö: KOy Kuopion Safiiri
Katuosoite: Tulliportinkatu 6
Postitoimipaikka: 70100 Kuopion

Huoneiston tunnus: A 28
Huoneistotyyppi: 4 h + k + s + parveke
Huoneiston pinta-ala: 97.0 m²
Kerrossijainti: 5.krs/5.krs

Pohjapiirros
1:100

Tulliportinkatu

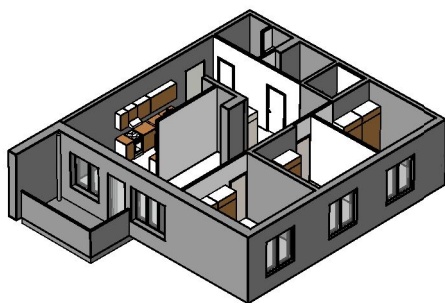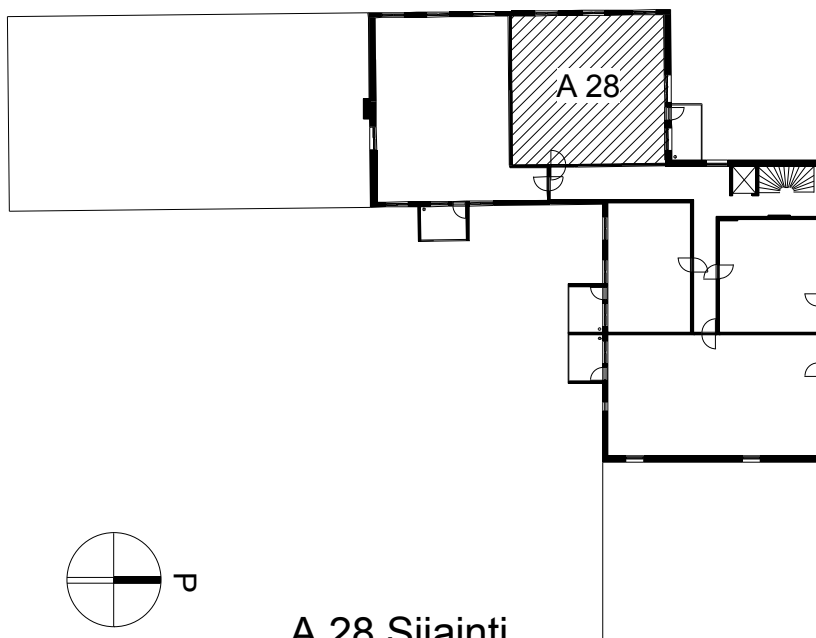

A 28 Sijainti