


Kohteen tiedot:

Yhtiö: KOy Mastokoukku
Katuosoite: Linnankatu 10
Postitoimipaikka: 00160 Helsinki



Huoneiston tunnus: A 7
Huoneistotyyppi: 3 h + k + s + lasitettu parveke
Huoneiston pinta-ala: 69.5 m²
Kerrossijainti: 2.krs/5.krs

Pohjapiirros

1:100

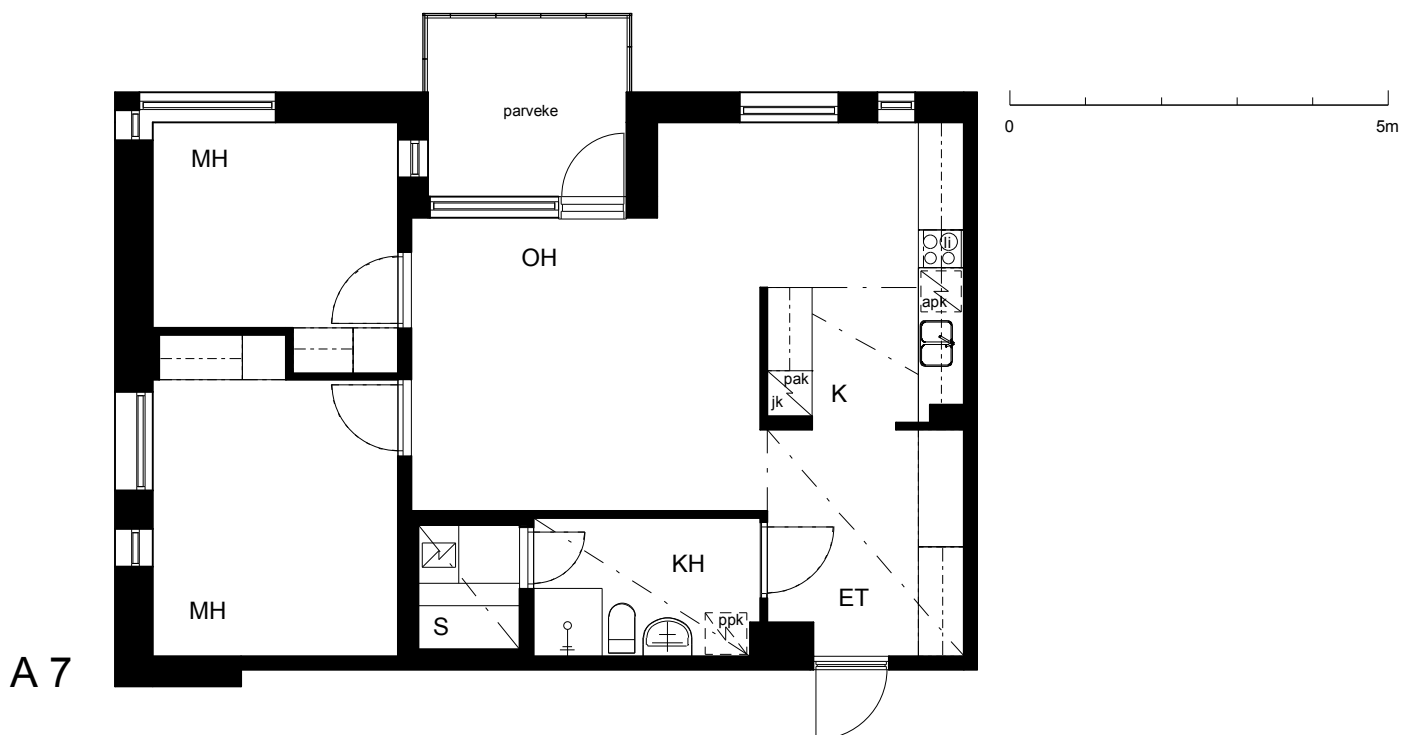

Linnankatu

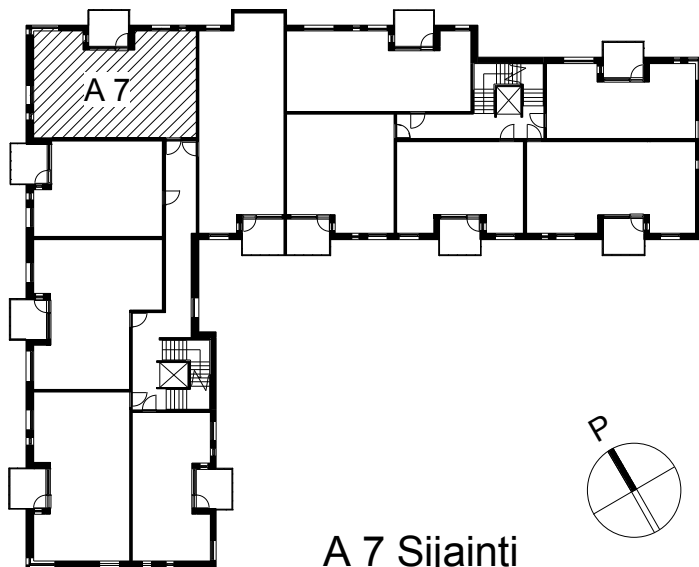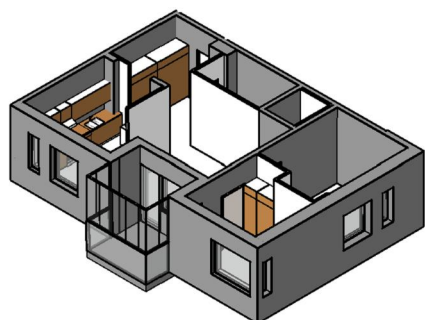

A 7 Sijainti

