


Kohteen tiedot:

Yhtiö: KOy Mastokoukku
Katuosoite: Linnankatu 10
Postitoimipaikka: 00160 Helsinki



Huoneiston tunnus: B 40
Huoneistotyyppi: 2 h + k + lasitettu parveke
Huoneiston pinta-ala: 58.5 m²
Kerrossijainti: 3.krs/5.krs

Pohjapiirros

1:100

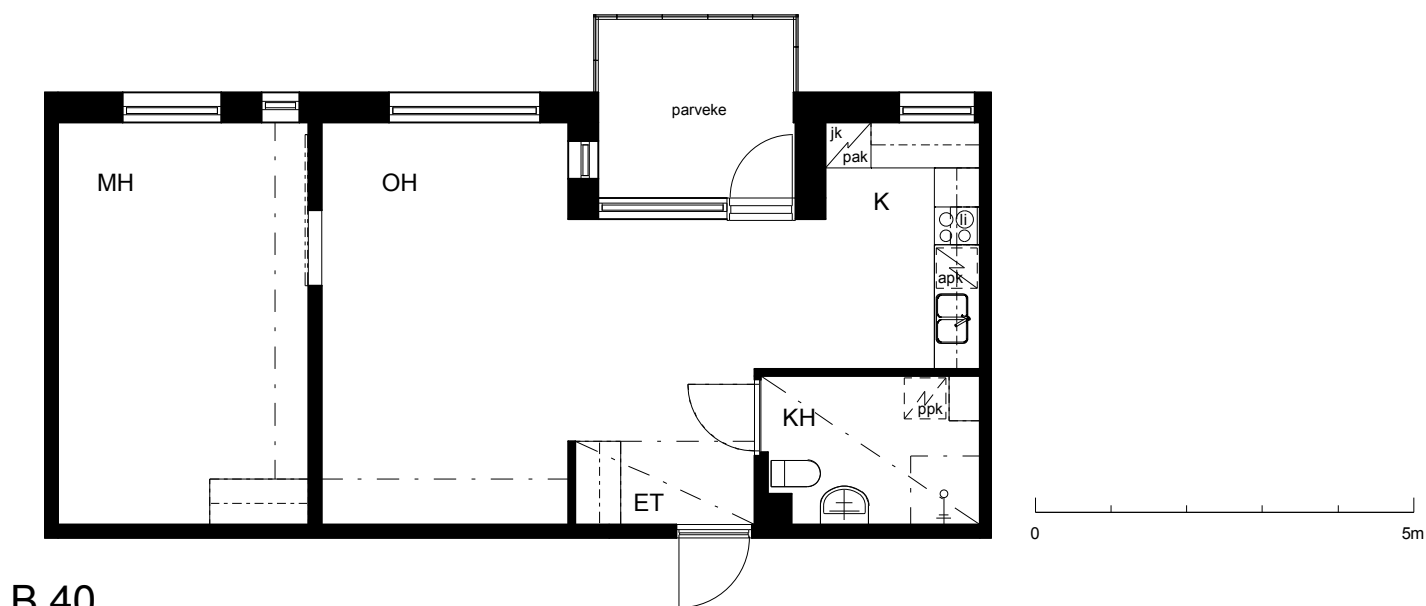

Linnankatu

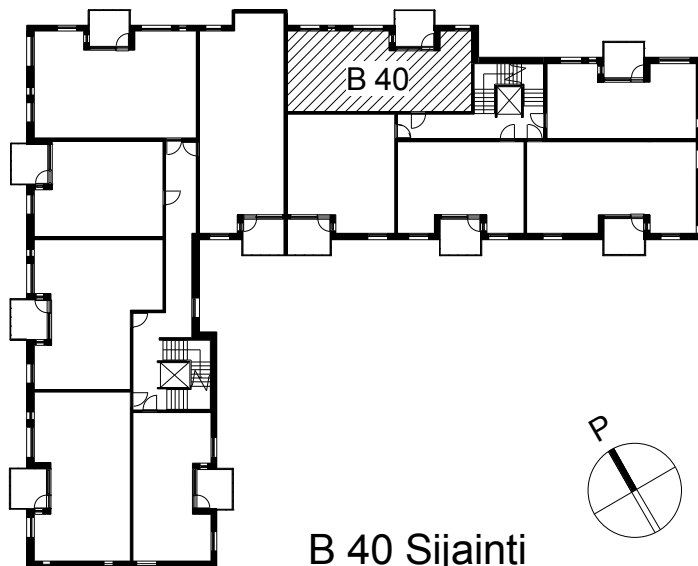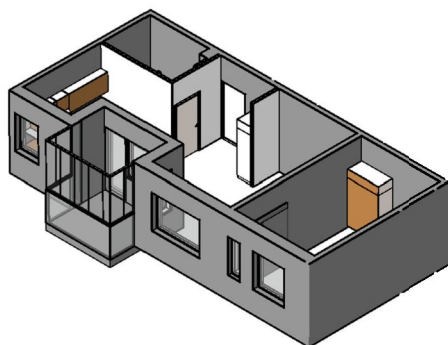

B 40 Sijainti

