

BAb Mechelingatan 4

Mechelininkatu 4, Helsinki

Huoneistotyyppi:

1h+KK


Huoneiston pinta-ala:

29,0 m²


Huoneiston tunnus ja kerros:

A14 3. kerros / 7. kerros

HUONEISTOPOHJA 1:100

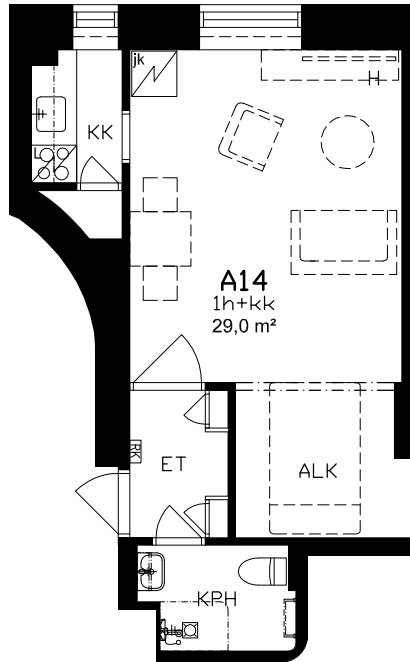

Pohjapiirroksen ilmansuunta

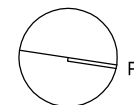

Mittakaava 1:100

