

BAb Mechelingatan 4

Mechelininkatu 4, Helsinki

Huoneistotyyppi:

2h+KK




Huoneiston pinta-ala:

35,5 m²


Huoneiston tunnus ja kerros:

A1 1. kerros / 7. kerros

HUONEISTOPOHJA 1:100

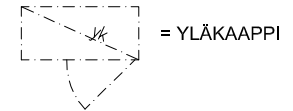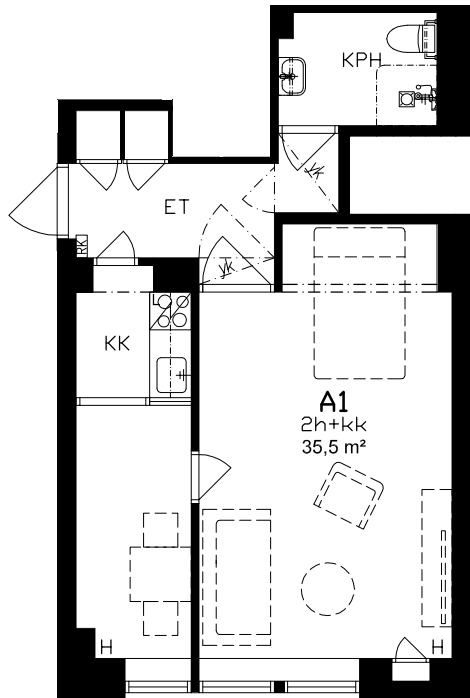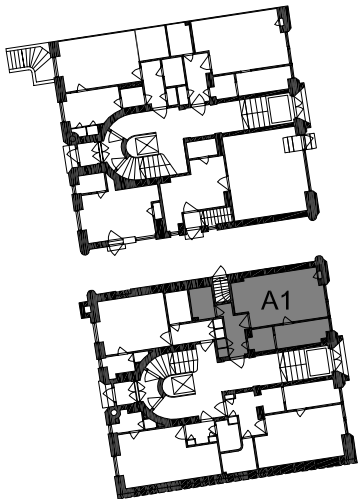

Pohjapiirroksen ilmansuunta

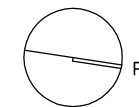

Mittakaava 1:100

