

BAb Mechelingatan 4

Mechelininkatu 4, Helsinki

Huoneistotyyppi:

1h+KK



Huoneiston pinta-ala:

29,5 m²


Huoneiston tunnus ja kerros:

A3 1. kerros / 7. kerros

HUONEISTOPOHJA 1:100

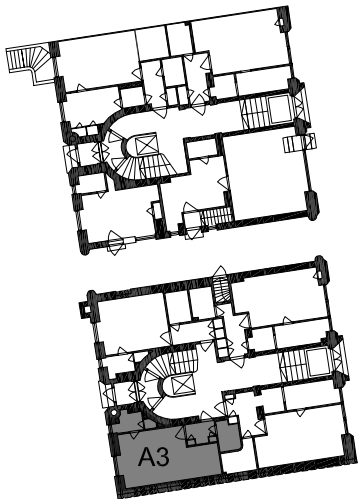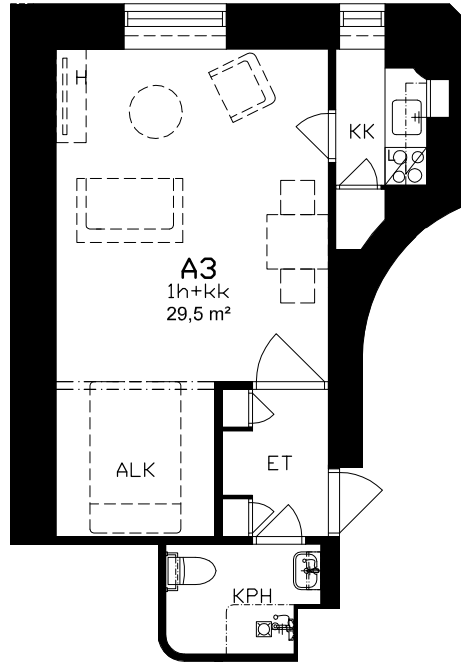

Pohjapiirroksen ilmansuunta

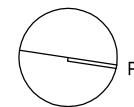

Mittakaava 1:100

