
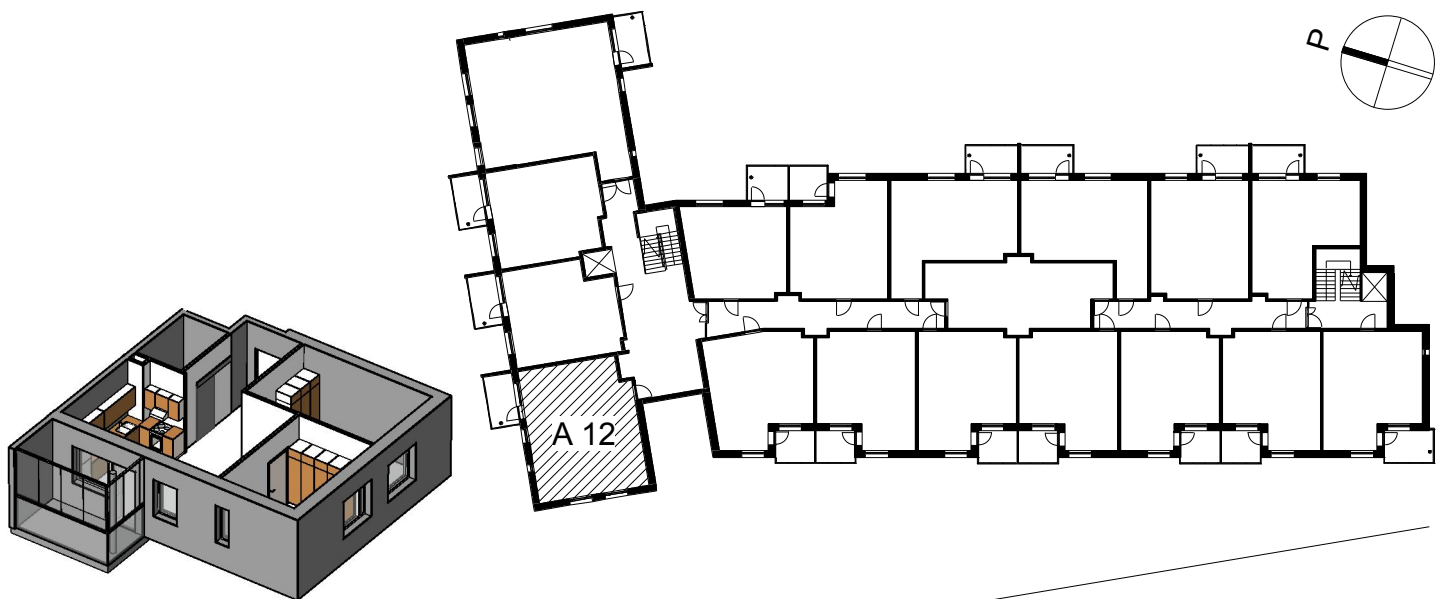


Kohteen tiedot:

Yhtiö: KOy Sofianlehdonkadun senioritalo
 Katuosoite: Sofianlehdonkatu 5a
 Postitoimipaikka: 00610 Helsinki

Huoneiston tunnus: A 12
 Huoneistotyyppi: 2 h + tupak + lasitettu parveke
 Huoneiston pinta-ala: 62.5 m²
 Kerrossijainti: 3.krs/4.krs

Pohjapiirros
 1:100

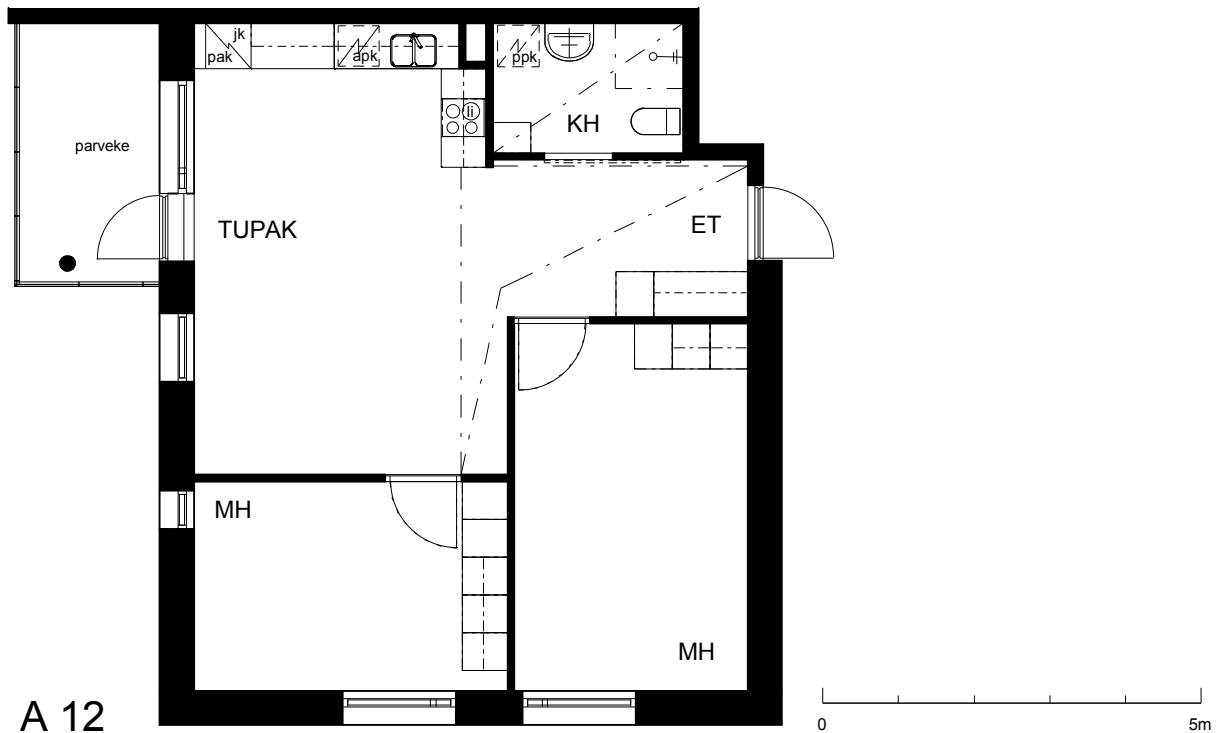

Sofianlehdonkatu

A 12 Sijainti