


Kohteen tiedot:



Yhtiö: KOy Mastokoukku
Katuosoite: Linnankatu 10
Postitoimipaikka: 00160 Helsinki

Huoneiston tunnus: A 13
Huoneistotyyppi: 3 h + k + s + lasitettu parveke
Huoneiston pinta-ala: 69.5 m²
Kerrossijainti: 3.krs/5.krs

Pohjapiirros 1:100

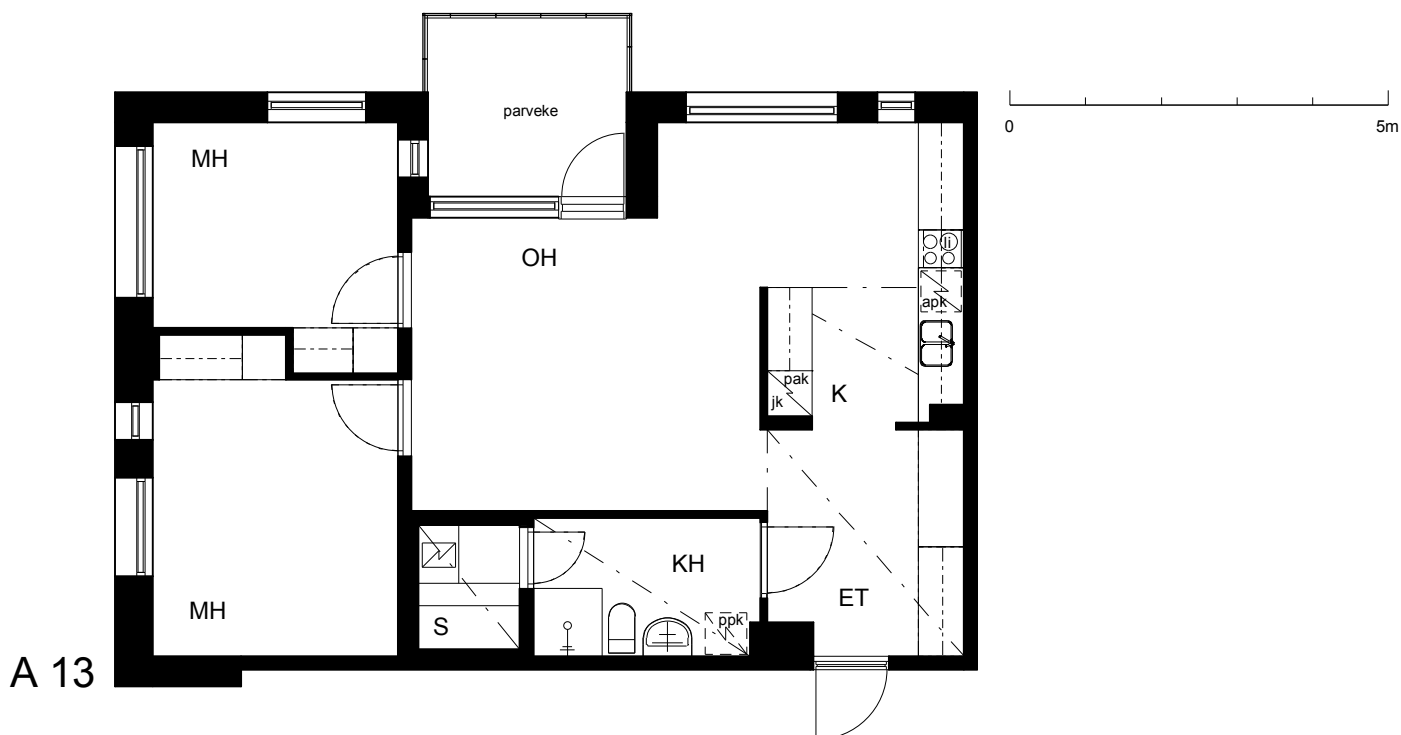

Linnankatu

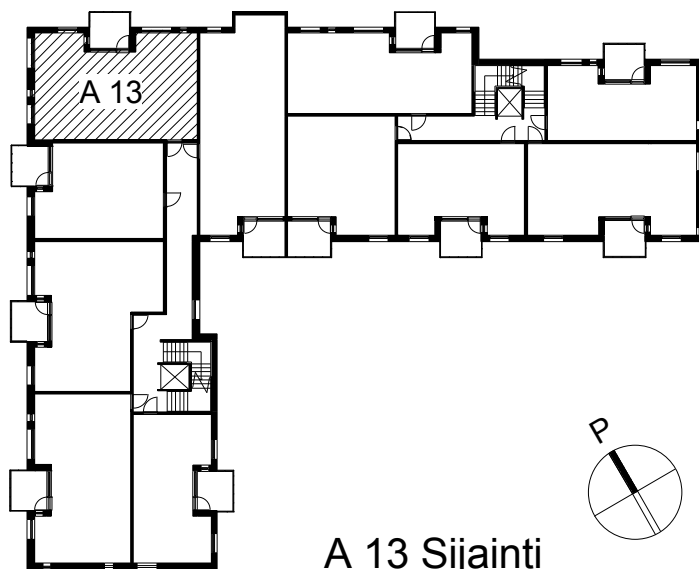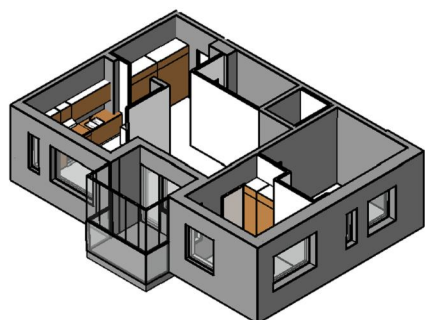

A 13 Sijainti