


Kohteen tiedot:

Yhtiö: KOy Sofianlehdonkadun senioritalo
 Katuosoite: Sofianlehdonkatu 5a
 Postitoimipaikka: 00610 Helsinki


Huoneiston tunnus: A 13
 Huoneistotyyppi: 2 h + kk + lasitettu parveke
 Huoneiston pinta-ala: 44.0 m²
 Kerrossijainti: 3.krs/4.krs

Pohjapiirros

1:100

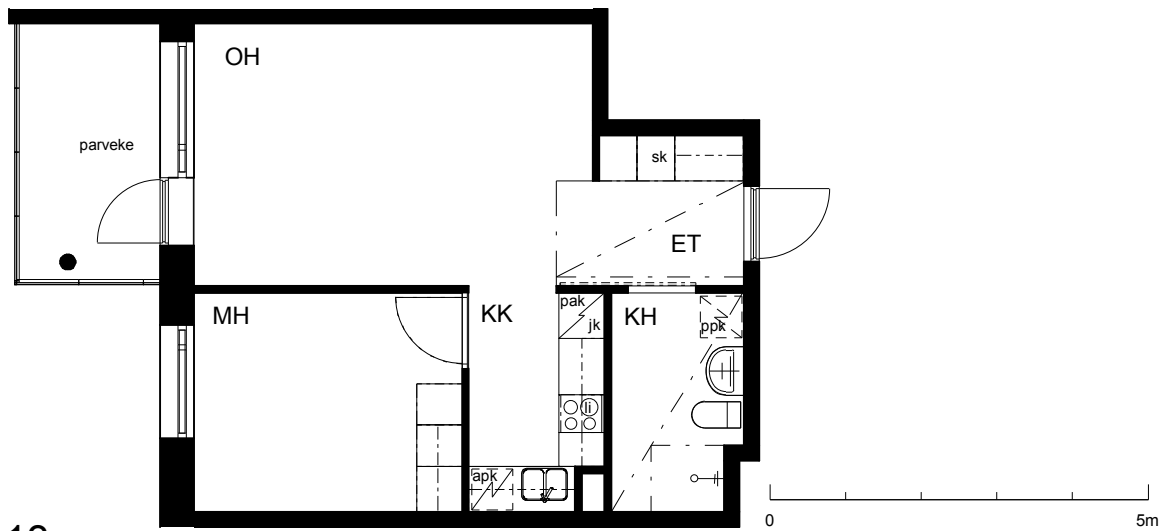

A 13

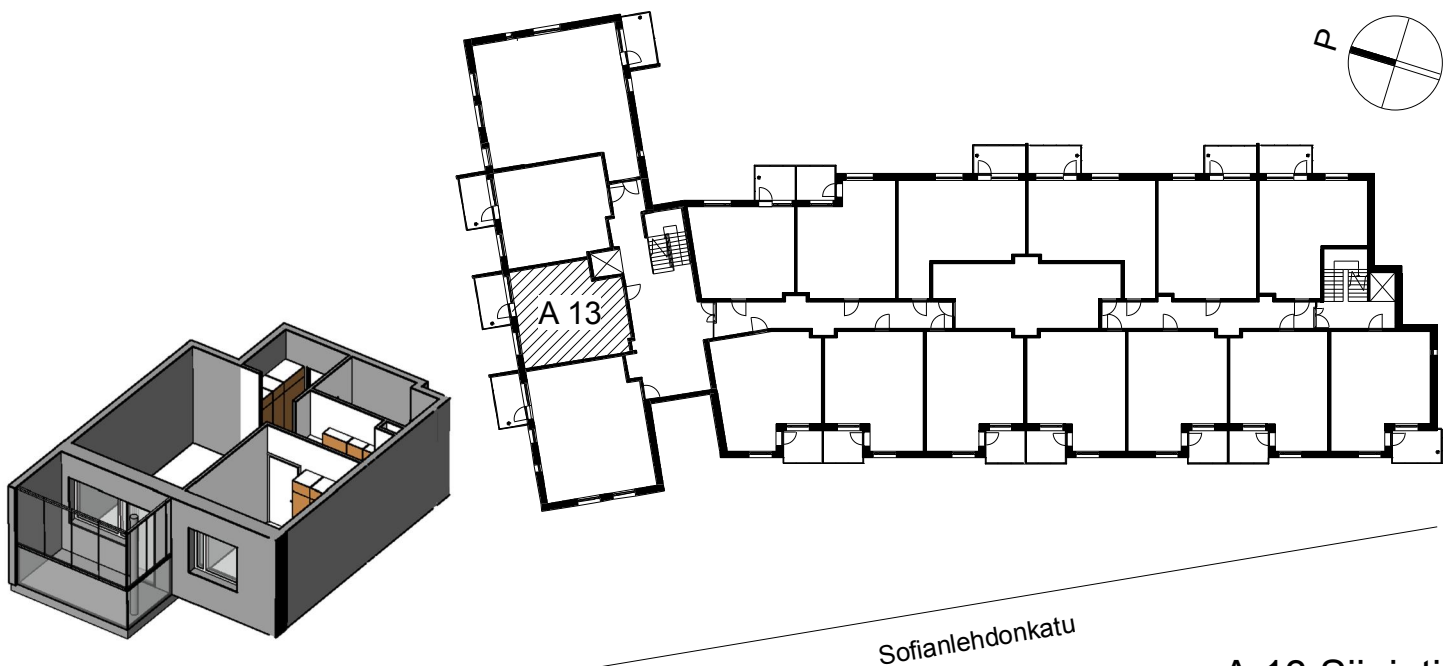

Sofianlehdonkatu

A 13 Sijainti