



**Kohteen tiedot:**

Yhtiö: KOy Oulun Tullipuomi  
Katuosoite: Kansankatu 57  
Postitoimipaikka: 90120 Oulu

Huoneiston tunnus: A 14  
Huoneistotyyppi: 3 h + k + s + parveke  
Huoneiston pinta-ala: 75.5 m<sup>2</sup>  
Kerrossijainti: 3.krs/5.krs

**Pohjapiirros**

1:100

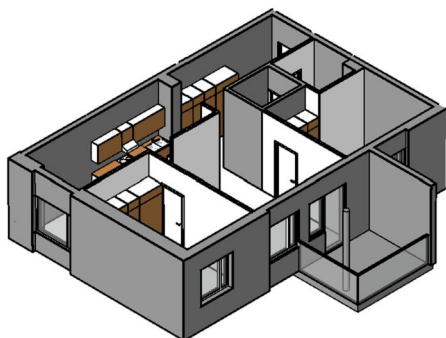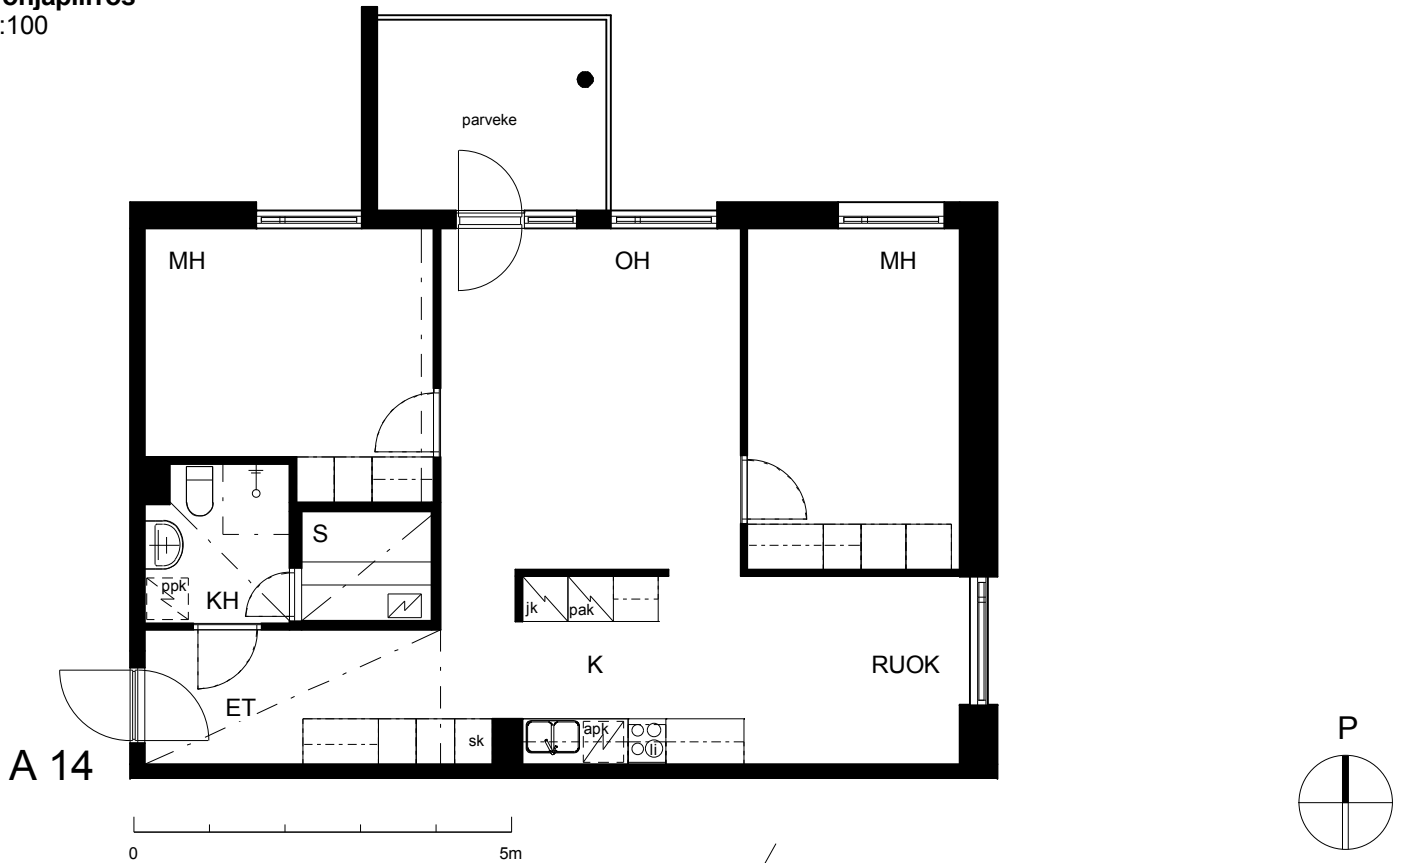

A 14 Sijainti