
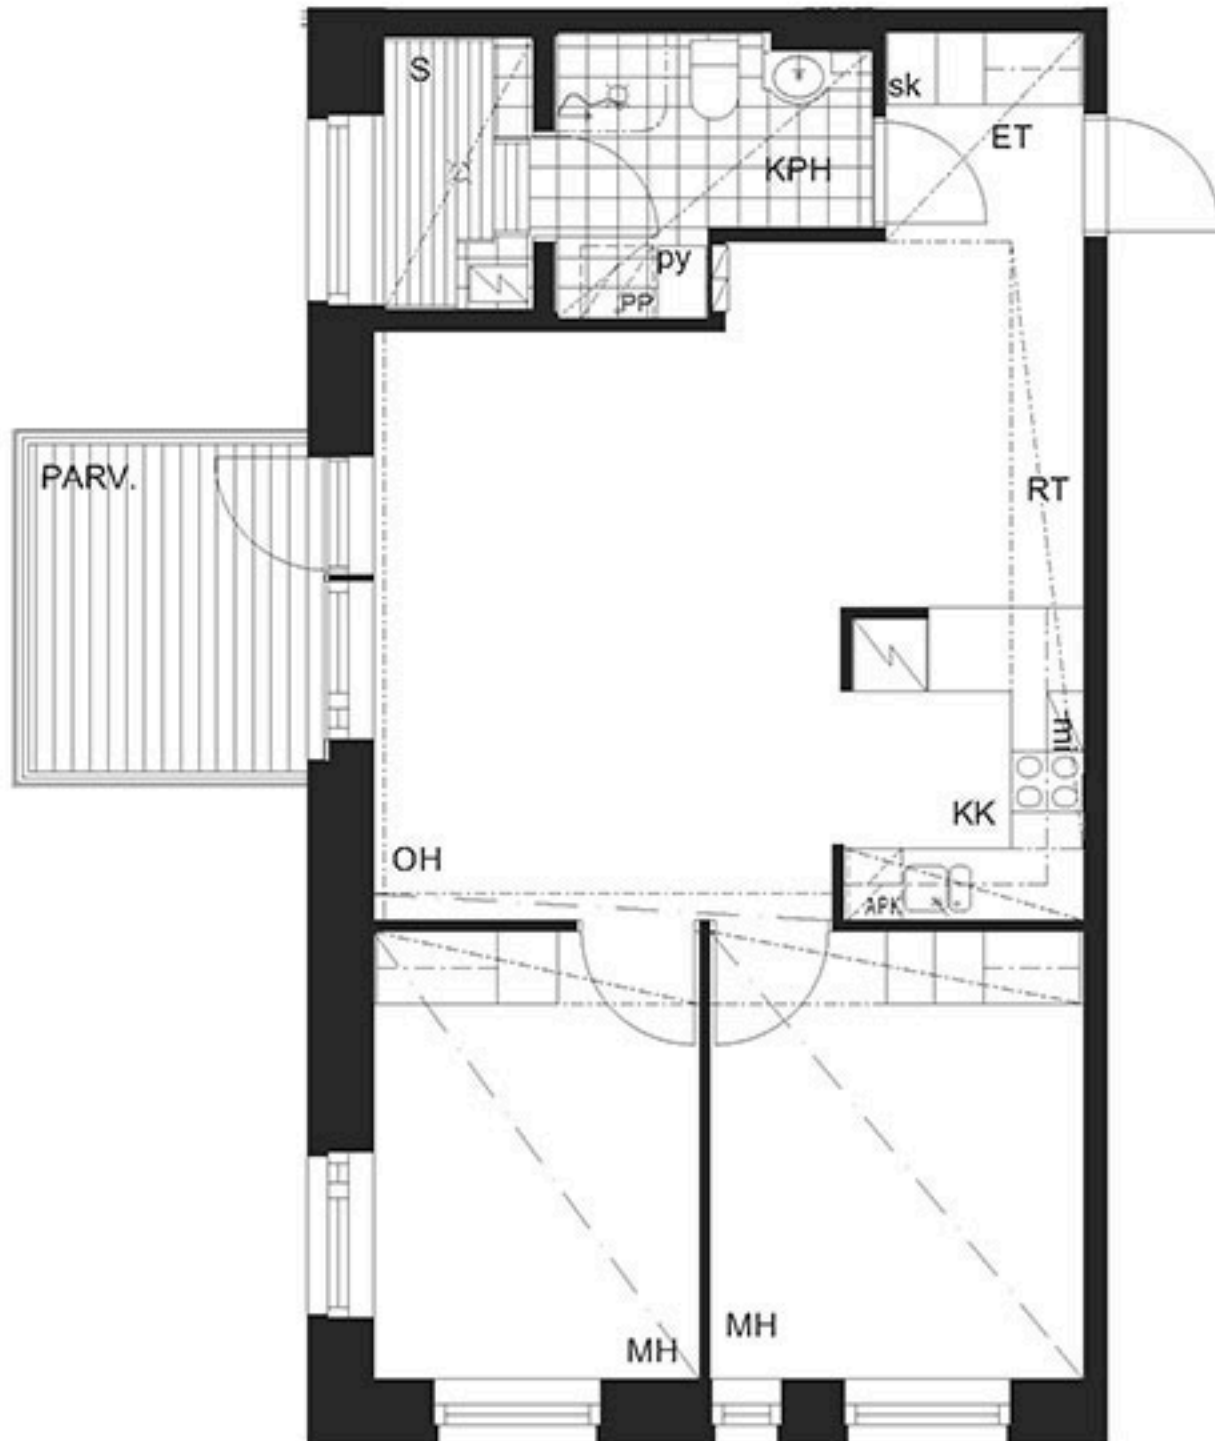


Kohteen tiedot:


Yhtiö: Koy Ratinanraitti
 Katuosoite: Voimakatu 9
 Postitoimipaikka: 33100 TAMPERE

Huoneiston tunnus: A16
 Huoneistotyyppi: 3h+kk+s+lasitettu parveke
 Huoneiston pinta-ala: 65,5 m²
 Kerrossijainti: 4.krs / 6.krs

Pohjapiirros
 1:100

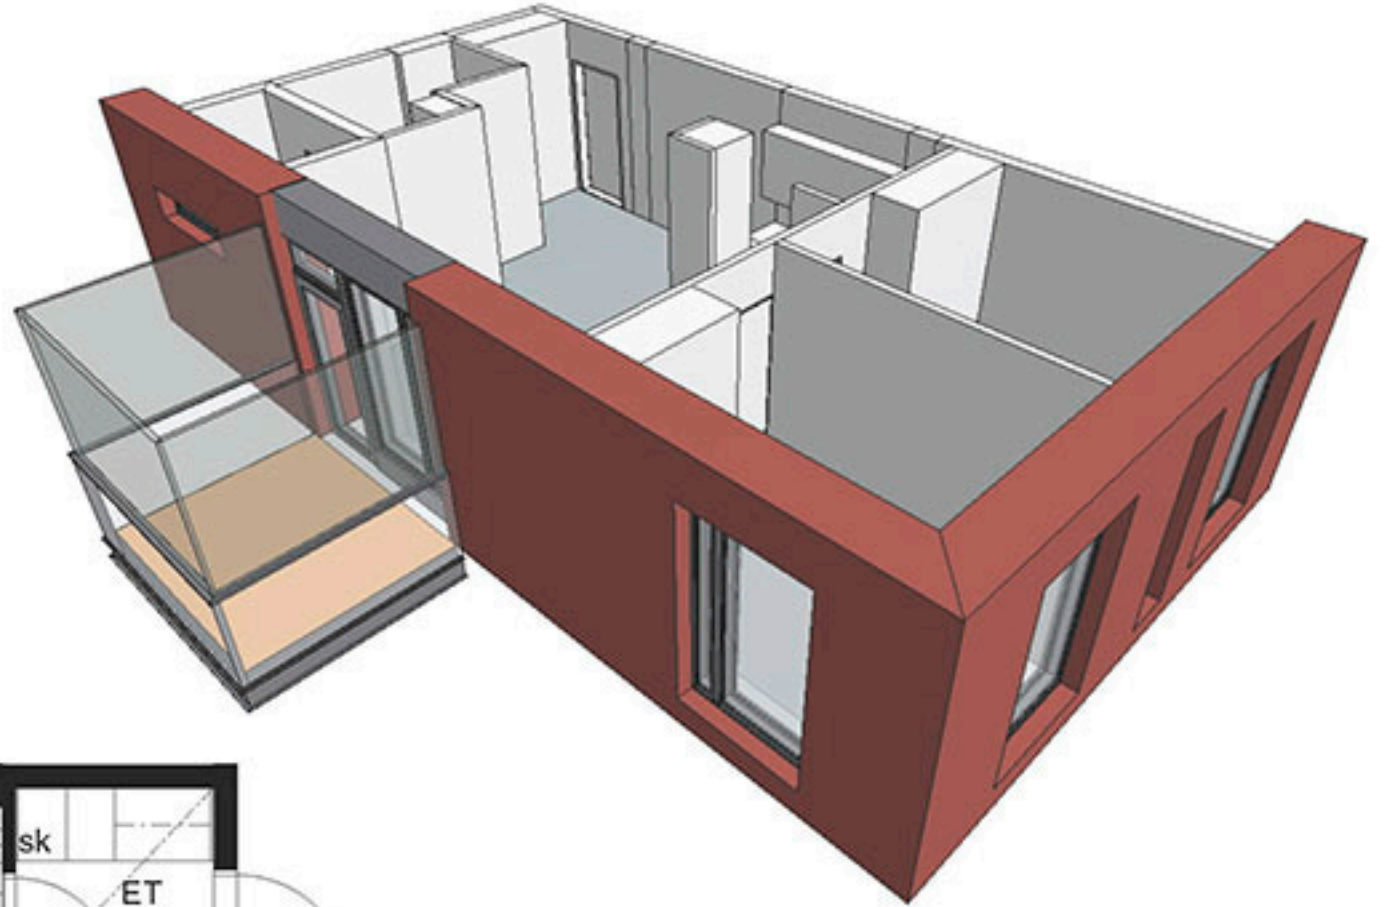

A16 SIJAINTI
 4.KRS

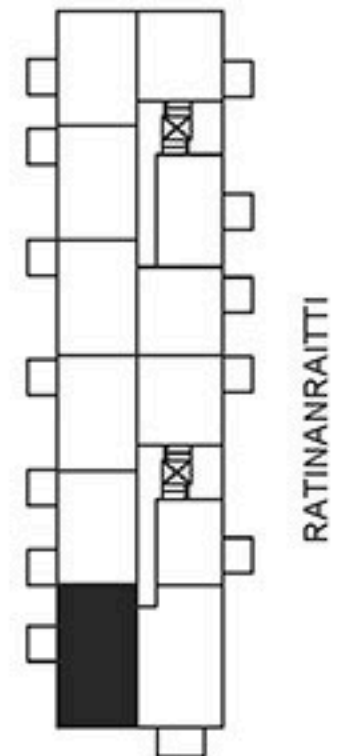

A16



VOIMAKATU