


Kohteen tiedot:


Yhtiö: Koy Ratinanraitti
 Katuosoite: Voimakatu 9
 Postitoimipaikka: 33100 TAMPERE

Huoneiston tunnus: A17
 Huoneistotyyppi: 3h+k+s+lasitettu parveke
 Huoneiston pinta-ala: 70,0 m²
 Kerrossijainti: 4.krs / 6.krs

Pohjapiirros
 1:100

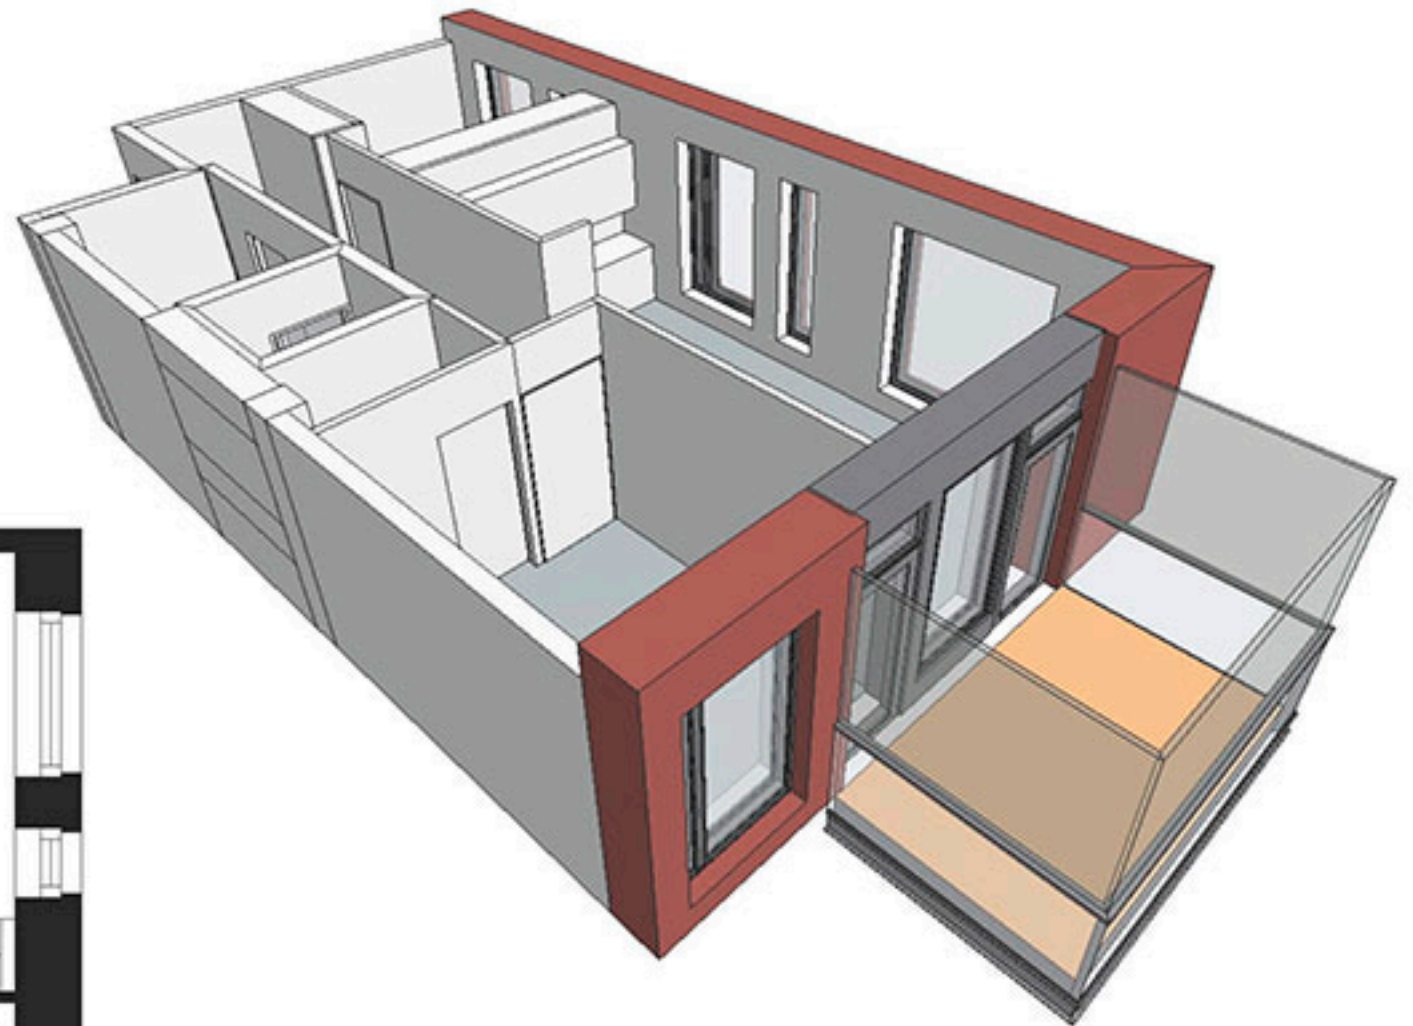

A17 SIJAINTI
 4.KRS

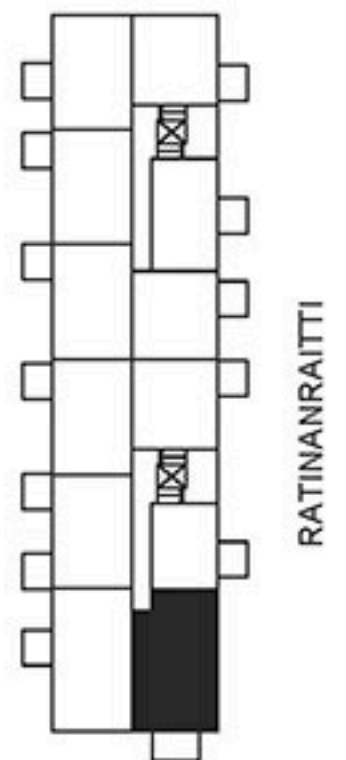

VOIMAKATU

A17

