



Kohteen tiedot:

Yhtiö: KOy Sofianlehdonkadun senioritalo
 Katuosoite: Sofianlehdonkatu 5a
 Postitoimipaikka: 00610 Helsinki

Huoneiston tunnus: A 18
 Huoneistotyyppi: 2 h + kk + lasitettu parveke
 Huoneiston pinta-ala: 49.0 m²
 Kerrossijainti: 3.krs/4.krs

Pohjapiirros

1:100

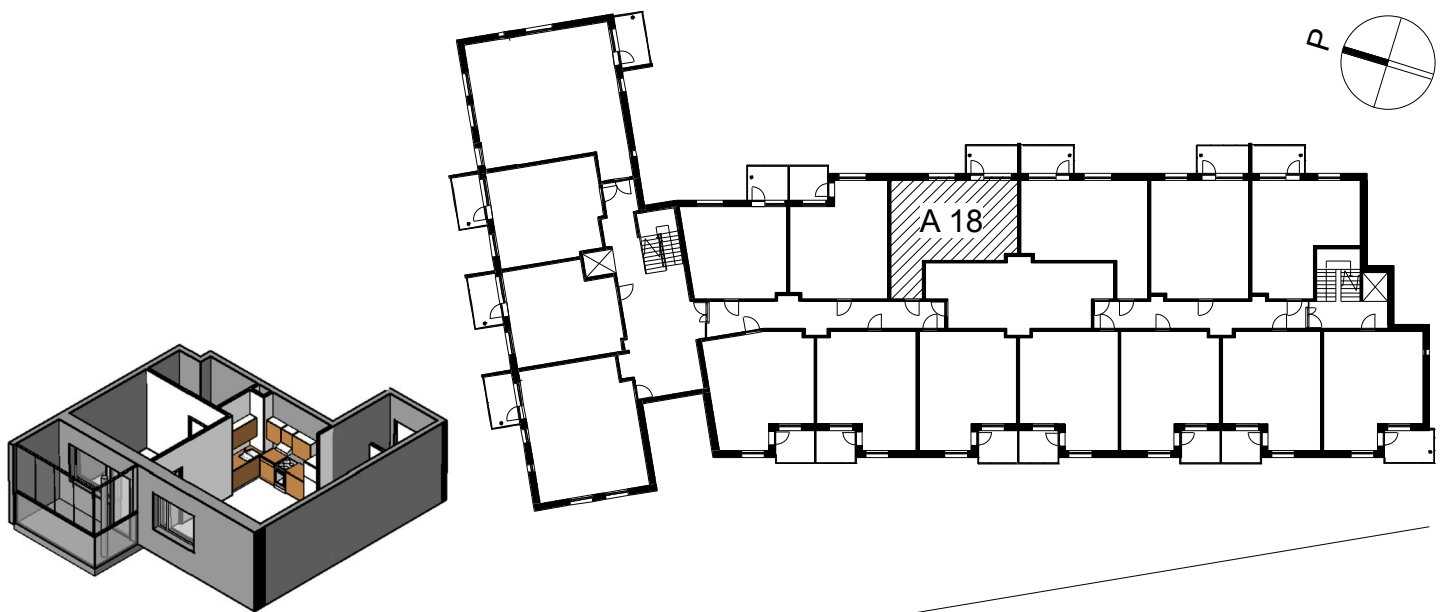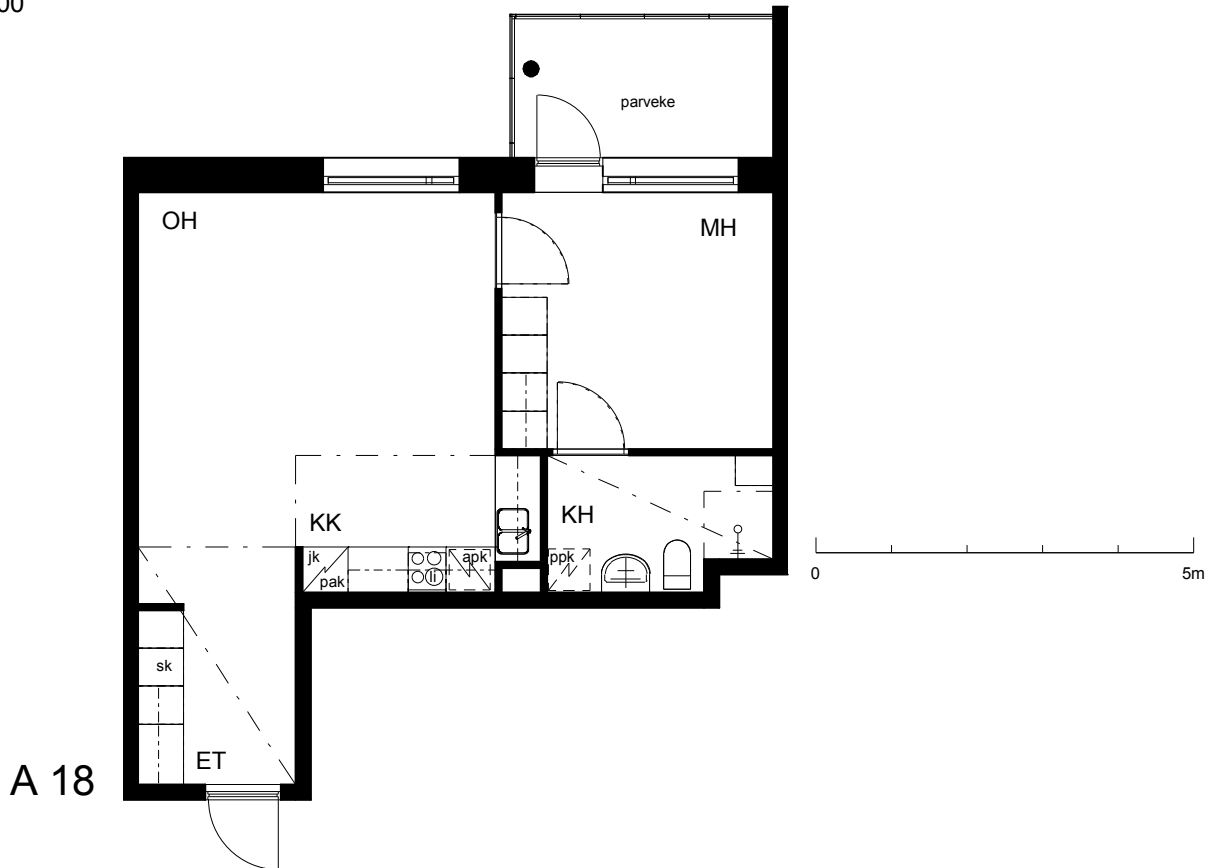

Sofianlehdonkatu

A 18 Sijainti