



Kohteen tiedot:

Yhtiö: KOy Oulun Tullipuomi
Katuosoite: Kansankatu 57
Postitoimipaikka: 90120 Oulu

Huoneiston tunnus: A 20
Huoneistotyyppi: 3 h + k + s + parveke
Huoneiston pinta-ala: 75.5 m²
Kerrossijainti: 4.krs/5.krs

Pohjapiirros

1:100

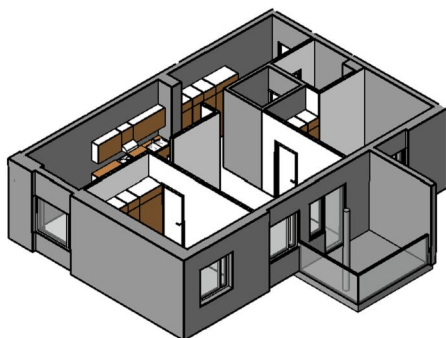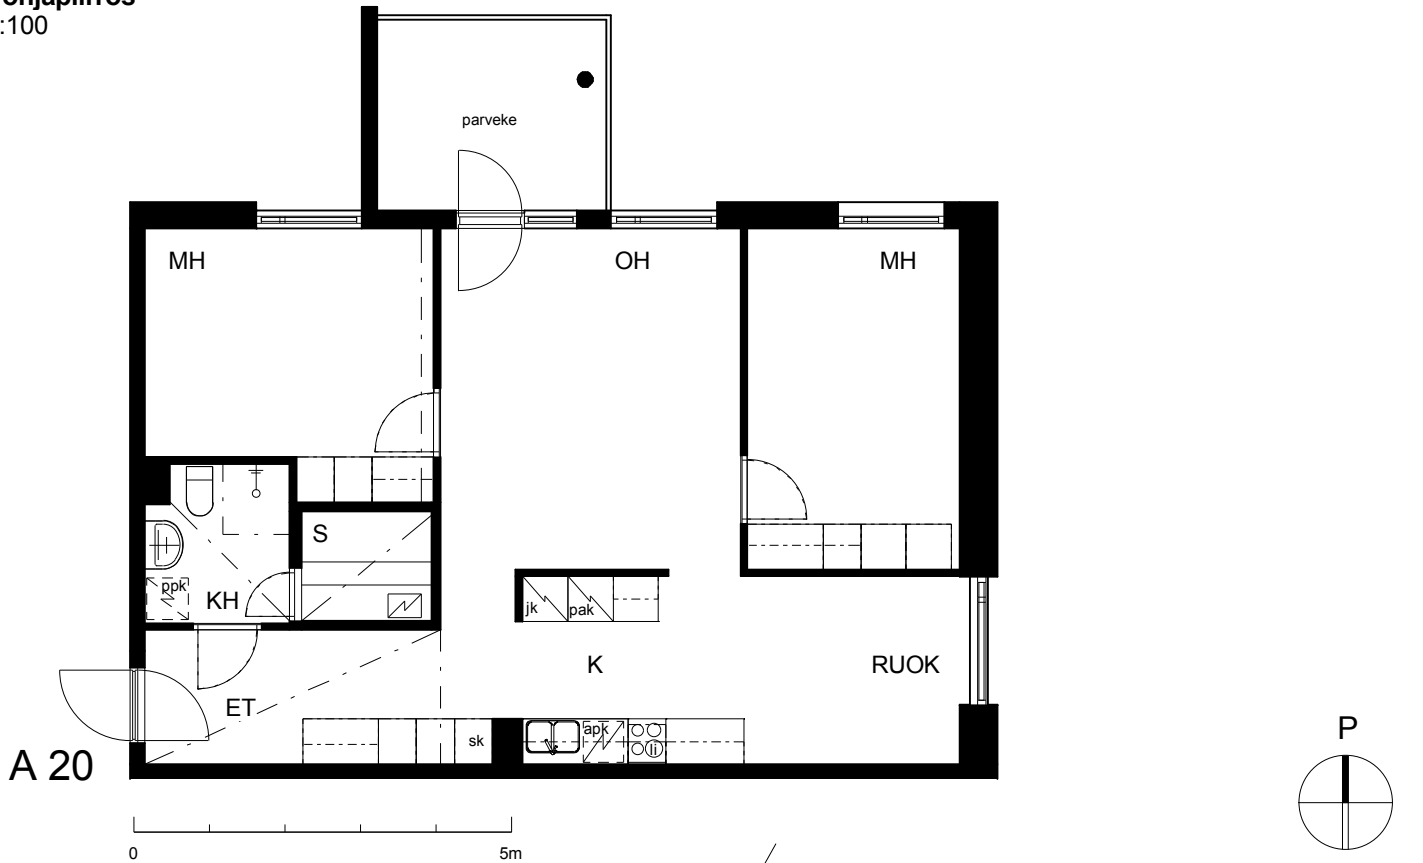

A 20 Sijainti