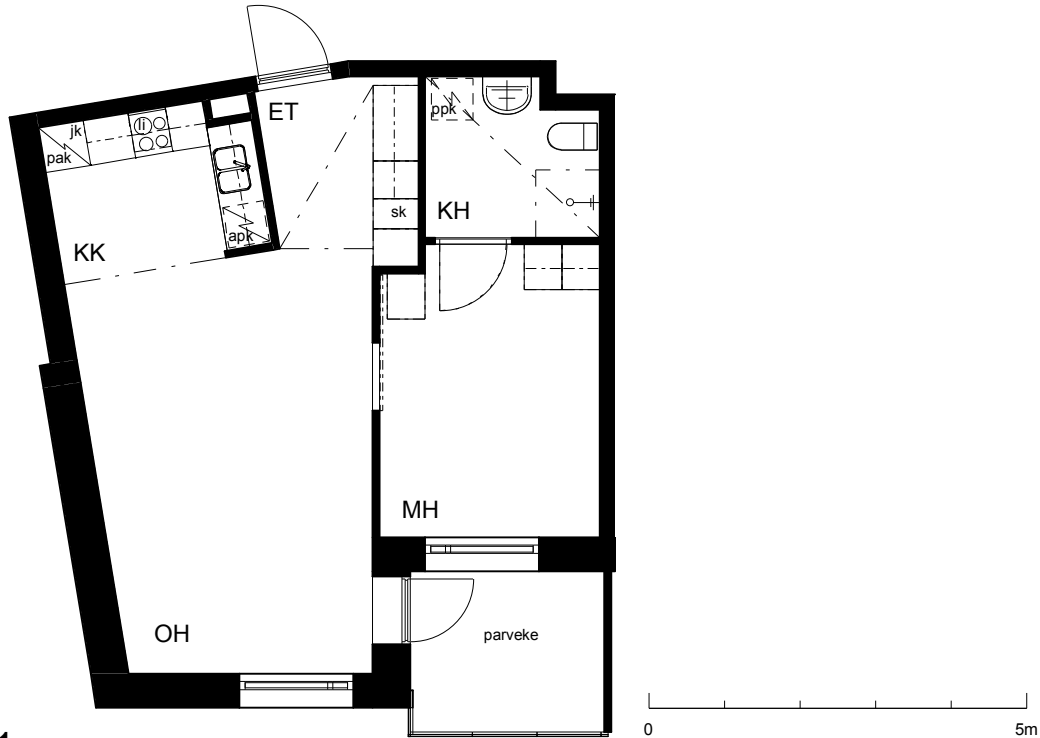



**Kohteen tiedot:**

Yhtiö: KOy Sofianlehdonkadun senioritalo  
 Katuosoite: Sofianlehdonkatu 5a  
 Postitoimipaikka: 00610 Helsinki

Huoneiston tunnus: A 21  
 Huoneistotyyppi: 2h + kk + lasitettu parv.  
 Huoneiston pinta-ala: 47.0 m<sup>2</sup>  
 Kerrossijainti: 3.krs/4.krs

**Pohjapiirros**  
 1:100


A 21

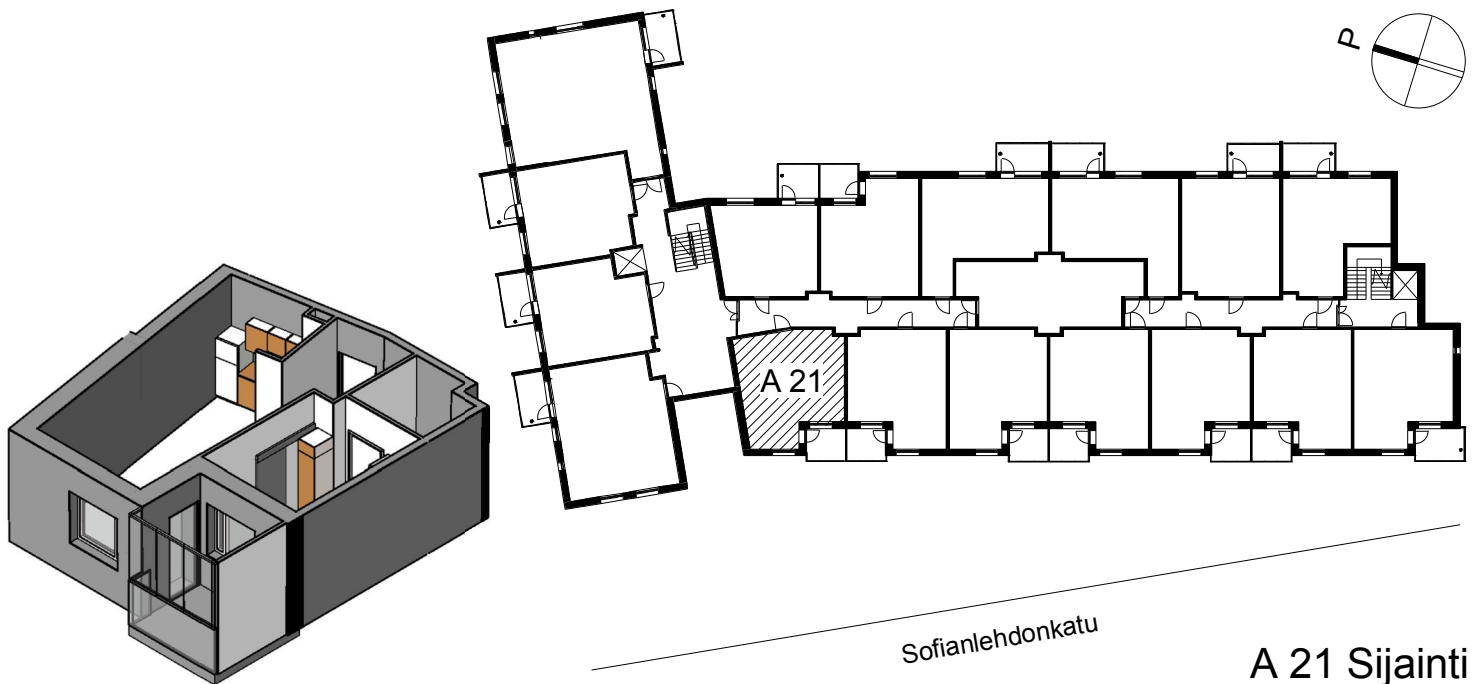

A 21 Sijainti