


**Kohteen tiedot:**

Yhtiö: KOy Sofianlehdonkadun senioritalo  
 Katuosoite: Sofianlehdonkatu 5a  
 Postitoimipaikka: 00610 Helsinki


Huoneiston tunnus: A 22  
 Huoneistotyyppi: 2 h + tupak + lasitettu parveke  
 Huoneiston pinta-ala: 62.5 m<sup>2</sup>  
 Kerrossijainti: 4.krs/4.krs

**Pohjapiirros**

1:100

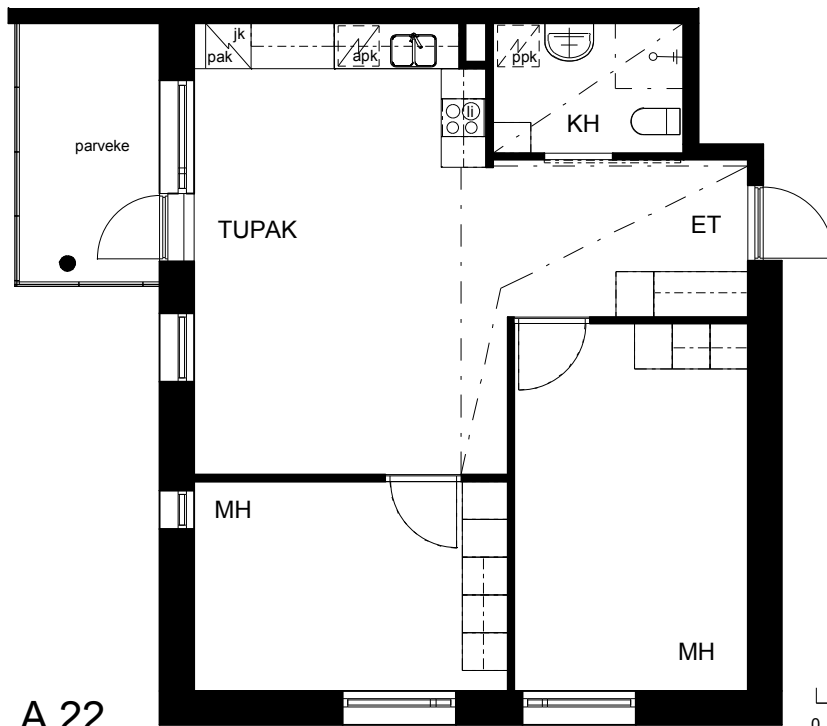

A 22

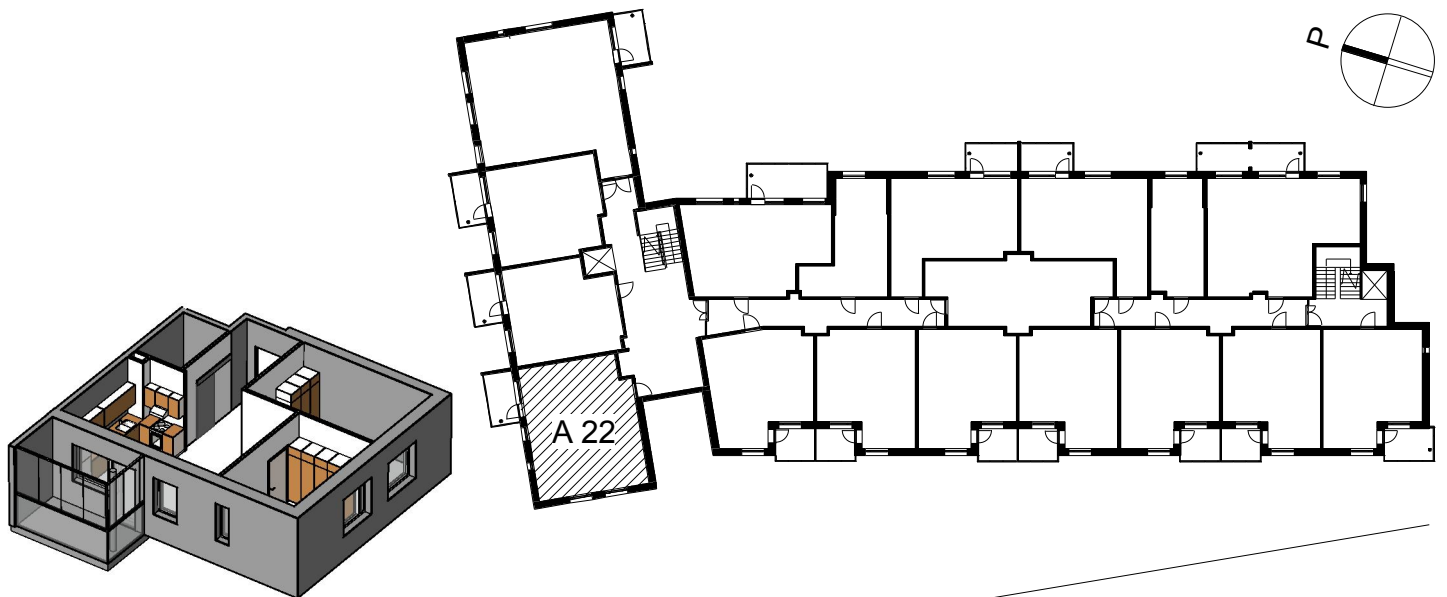

Sofianlehdonkatu

A 22 Sijainti