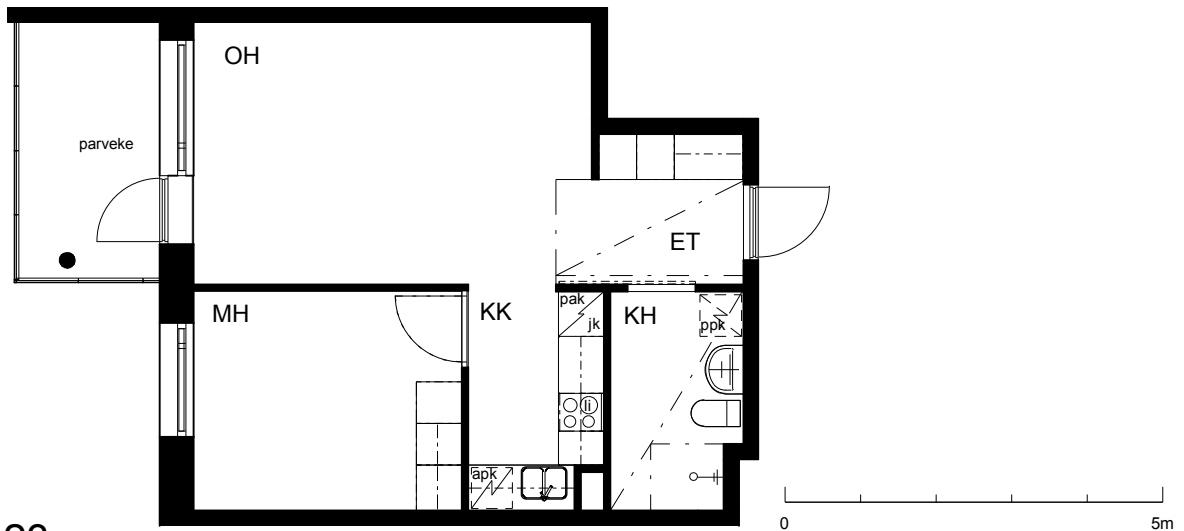
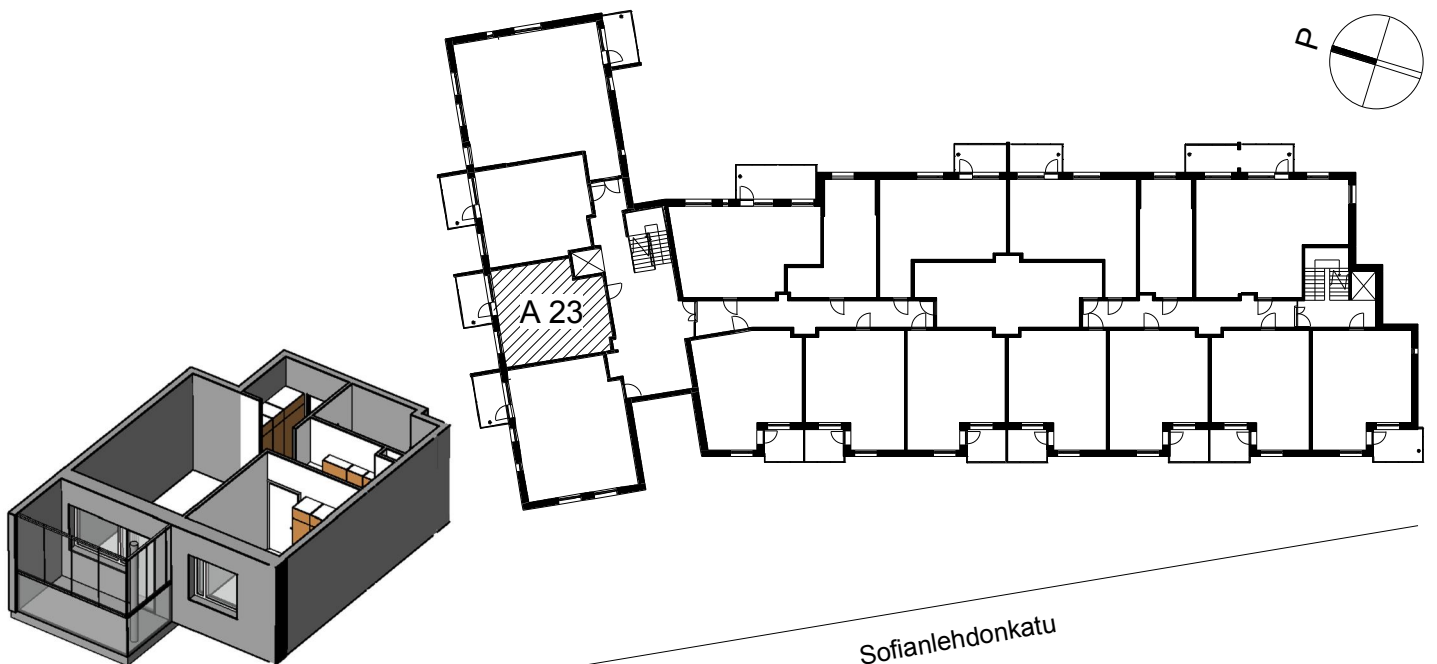


**Kohteen tiedot:**

Yhtiö: KOy Sofianlehdonkadun senioritalo  
 Katuosoite: Sofianlehdonkatu 5a  
 Postitoimipaikka: 00610 Helsinki

Huoneiston tunnus: A 23  
 Huoneistotyyppi: 2 h + kk + lasitettu parveke  
 Huoneiston pinta-ala: 44.0 m<sup>2</sup>  
 Kerrossijainti: 4.krs/4.krs

**Pohjapiirros**  
 1:100

**A 23**


Sofianlehdonkatu

**A 23 Sijainti**