

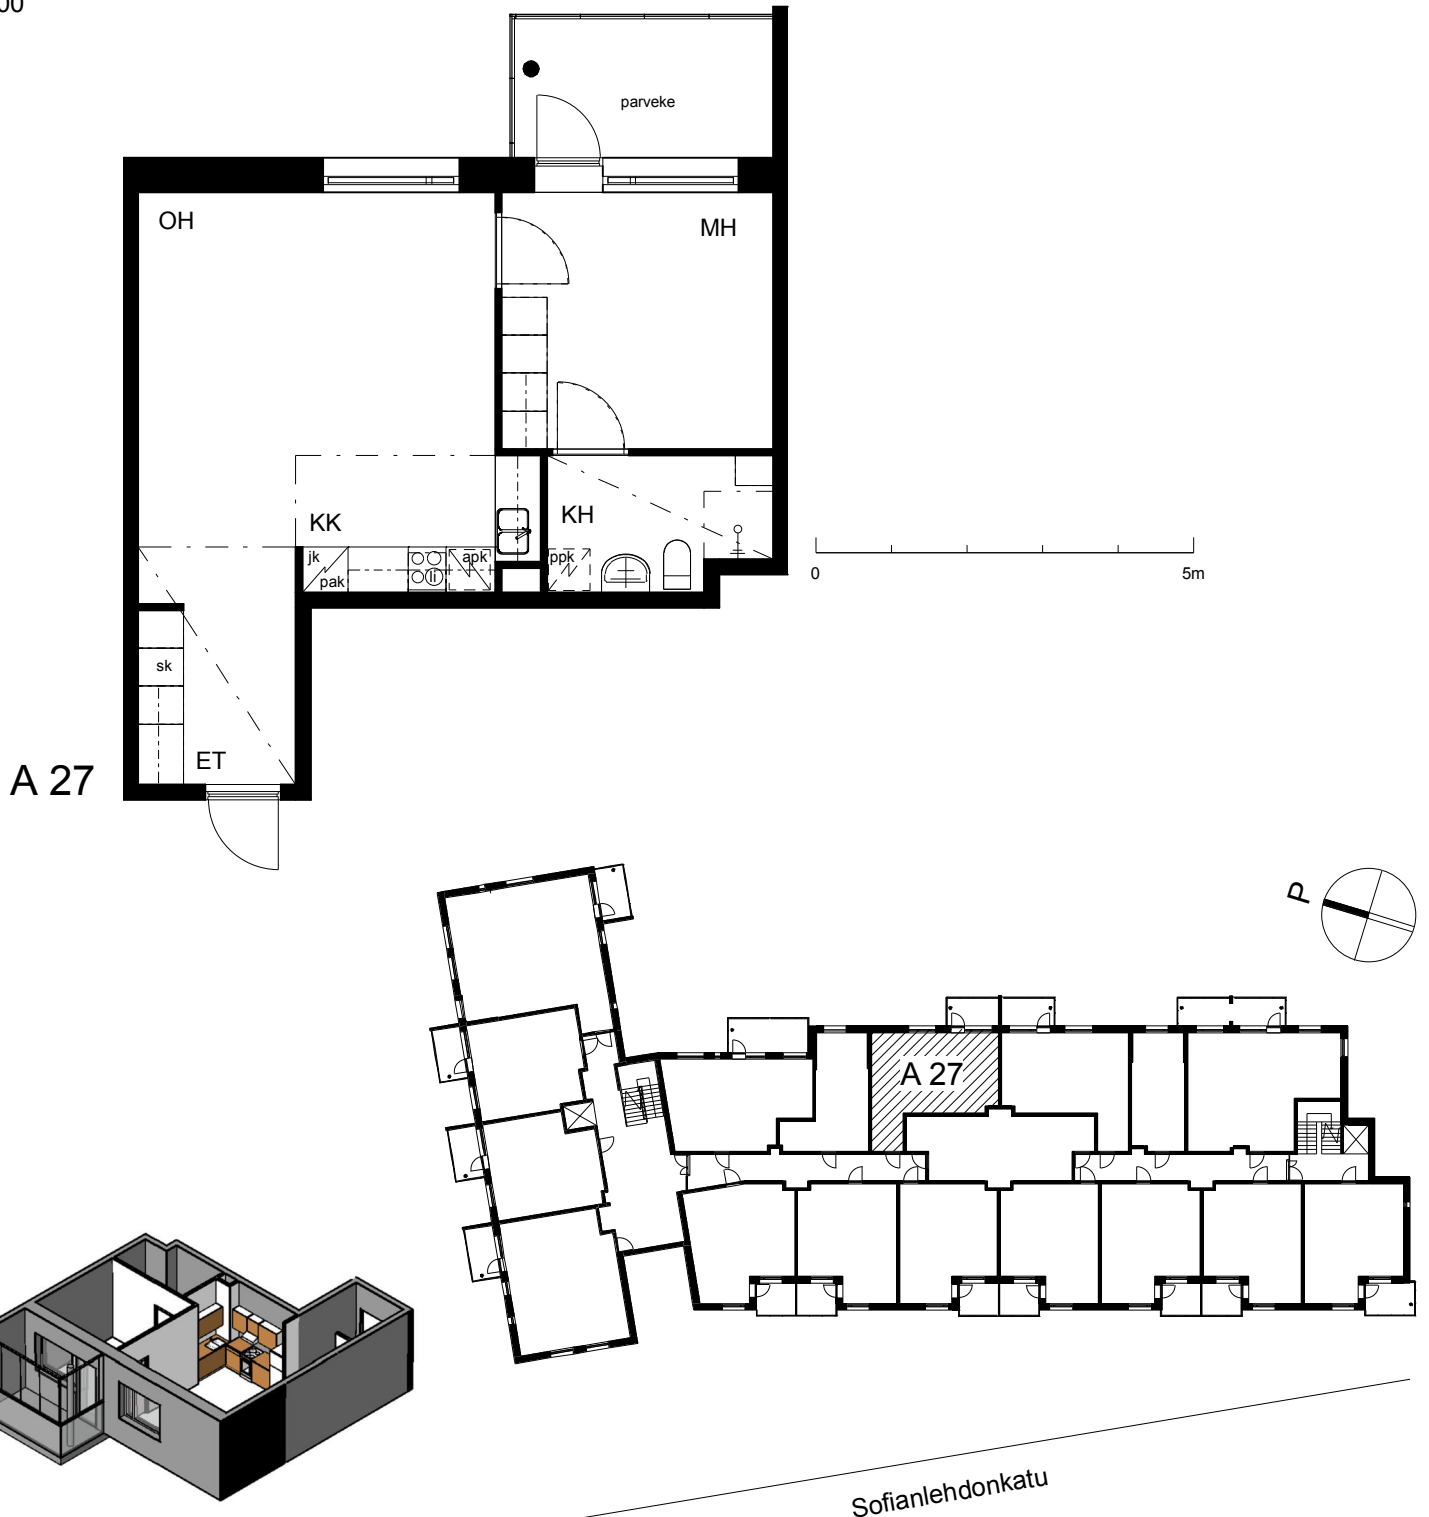
**Kohteen tiedot:**

Yhtiö: KOy Sofianlehdonkadun senioritalo  
Katuosoite: Sofianlehdonkatu 5a  
Postitoimipaikka: 00610 Helsinki

Huoneiston tunnus: A 27  
Huoneistotyyppi: 2 h + kk + lasitettu parveke  
Huoneiston pinta-ala: 49.0 m<sup>2</sup>  
Kerrossijainti: 4.krs/4.krs

**Pohjapiirros**

1:100

**A 27 Sijainti**