



Kohteen tiedot:

Yhtiö: KOy Sofianlehdonkadun senioritalo
 Katuosoite: Sofianlehdonkatu 5a
 Postitoimipaikka: 00610 Helsinki

Huoneiston tunnus: A 28
 Huoneistotyyppi: 2 h + kk + lasitettu parveke
 Huoneiston pinta-ala: 45.5 m²
 Kerrossijainti: 4.krs/4.krs

Pohjapiirros

1:100

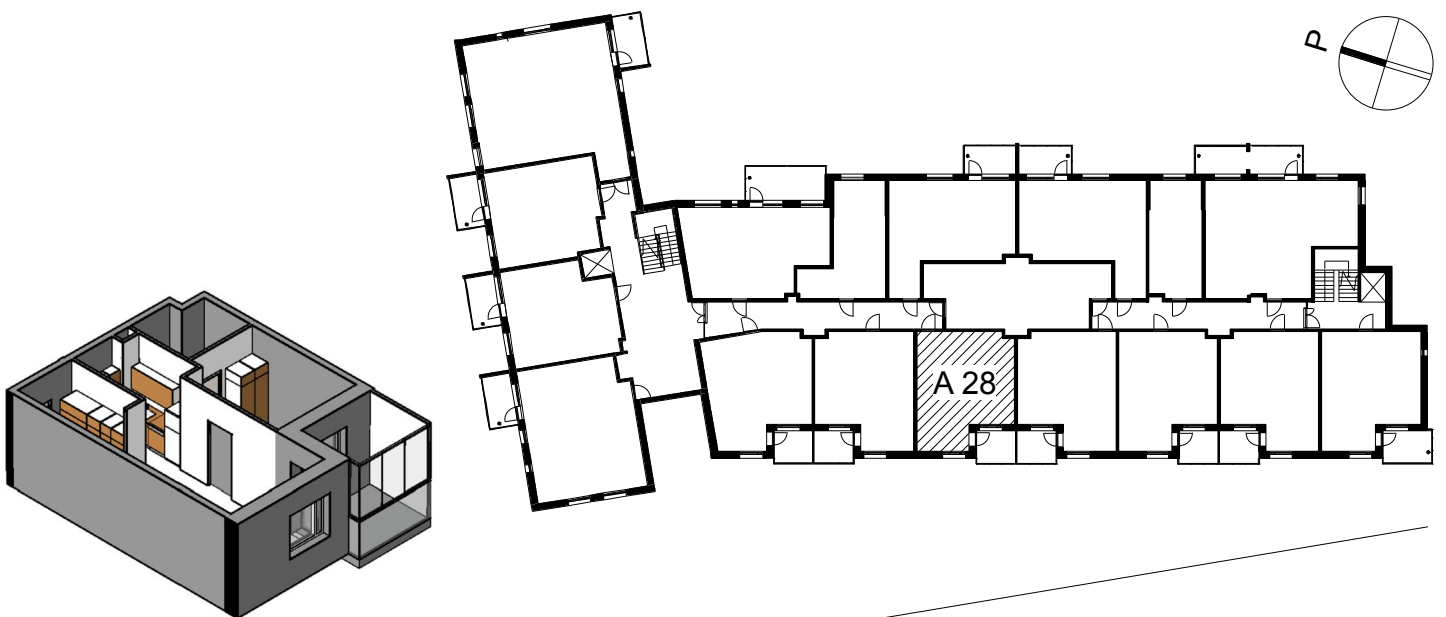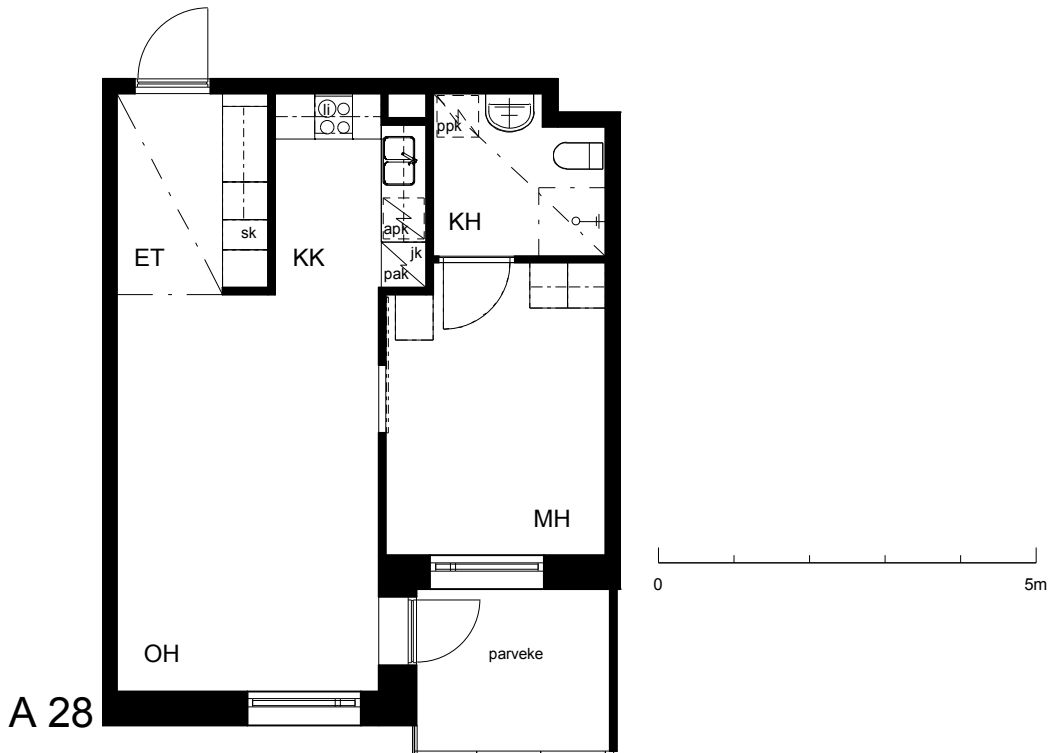

Sofianlehdonkatu

A 28 Sijainti