


Kohteen tiedot:

Yhtiö: KOy Sofianlehdonkadun senioritalo
 Katuosoite: Sofianlehdonkatu 5a
 Postitoimipaikka: 00610 Helsinki


Huoneiston tunnus: A 2
 Huoneistotyyppi: 2 h + tupak + lasitettu parveke
 Huoneiston pinta-ala: 62.5 m²
 Kerrossijainti: 2.krs/4.krs

Pohjapiirros

1:100

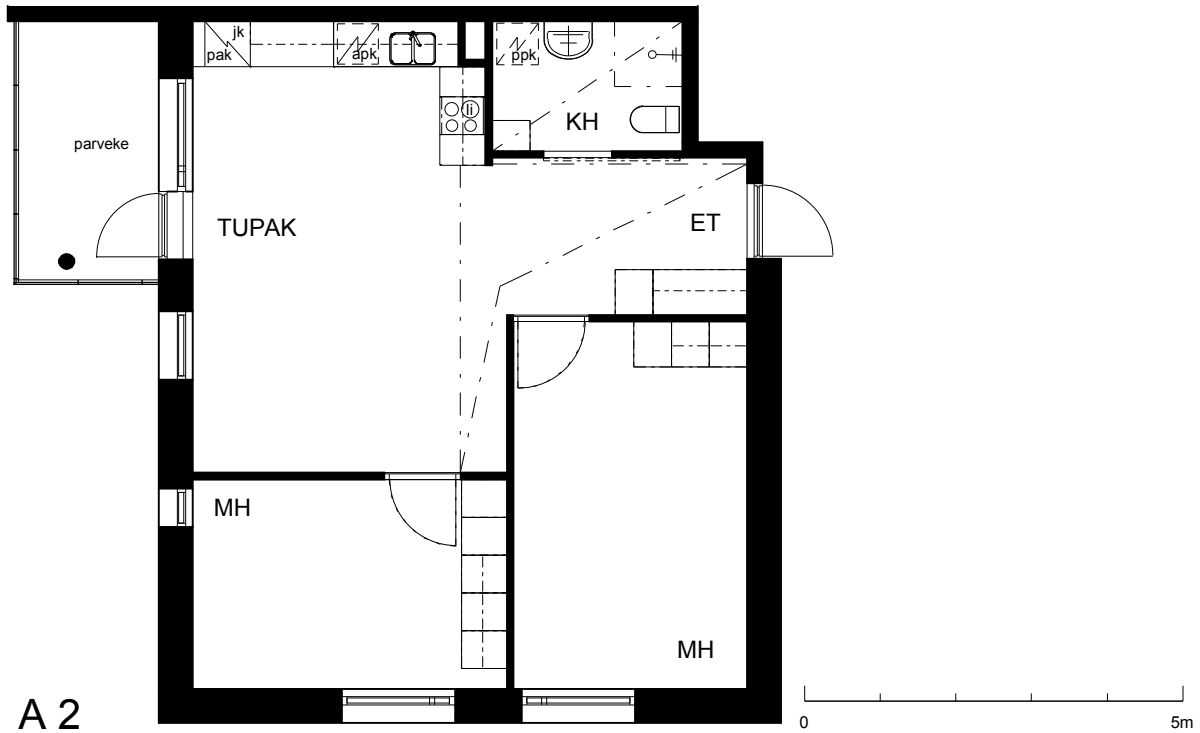

A 2

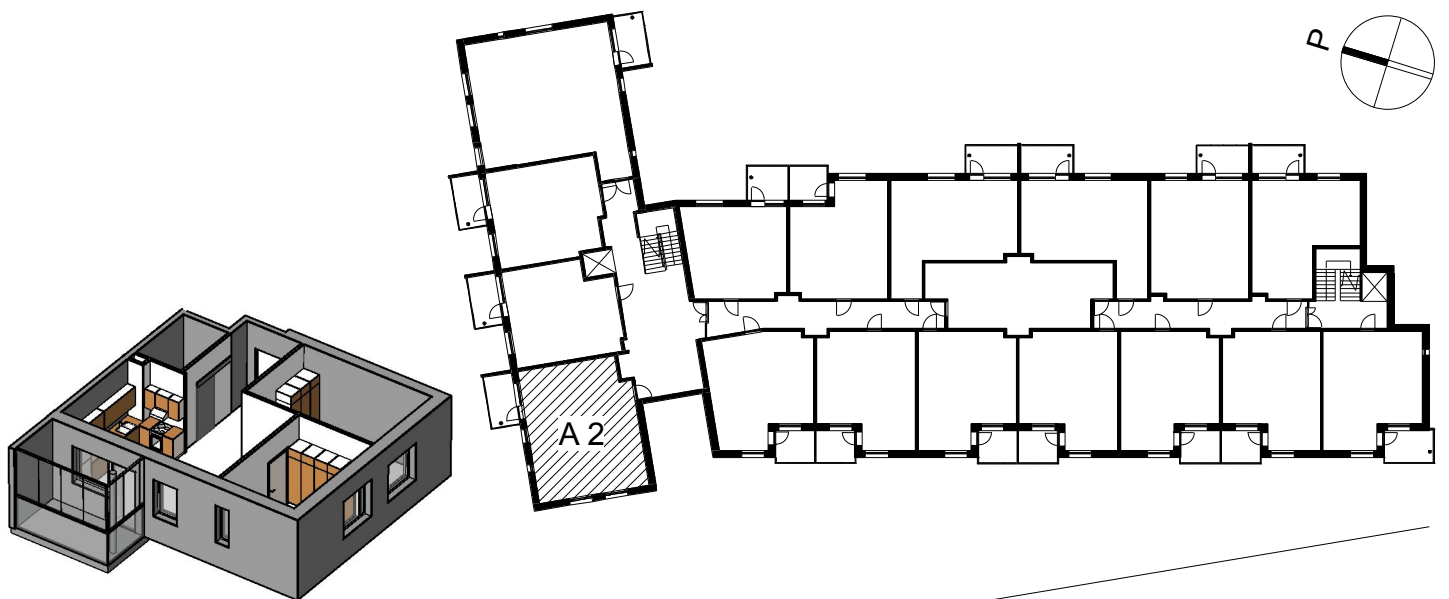

Sofianlehdonkatu

A 2 Sijainti