


**Kohteen tiedot:**

Yhtiö: KOy Sofianlehdonkadun senioritalo  
 Katuosoite: Sofianlehdonkatu 5a  
 Postitoimipaikka: 00610 Helsinki


Huoneiston tunnus: A 30  
 Huoneistotyyppi: 2h + kk + lasitettu parv.  
 Huoneiston pinta-ala: 47.0 m<sup>2</sup>  
 Kerrossijainti: 4.krs/4.krs

**Pohjapiirros**

1:100

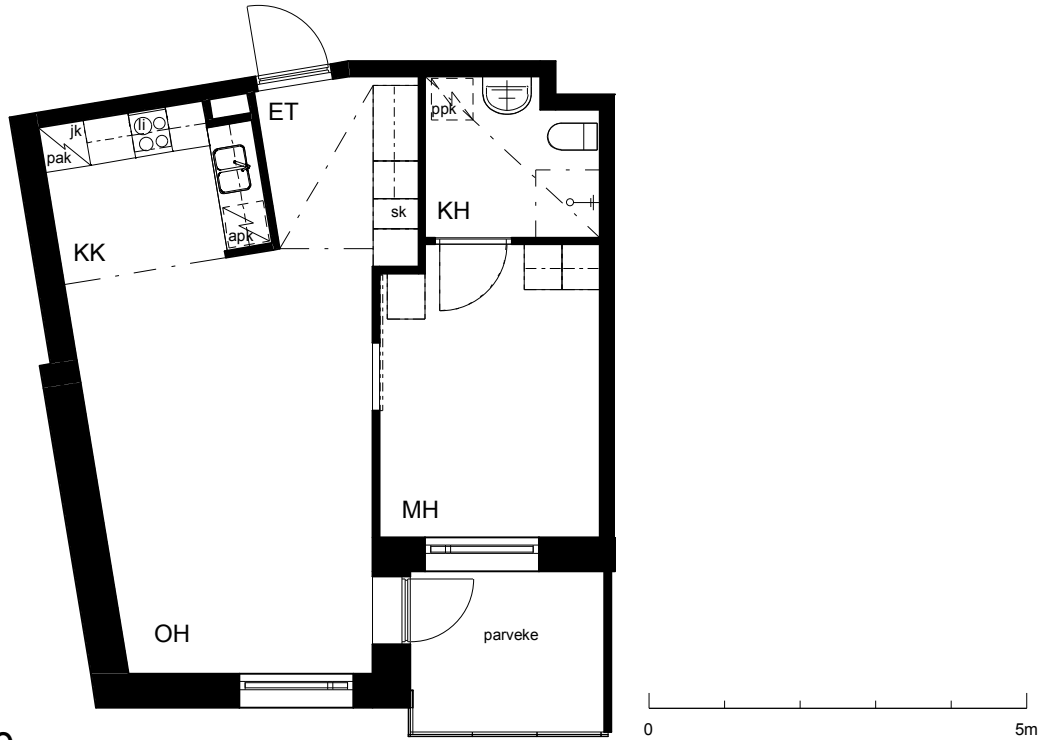

A 30

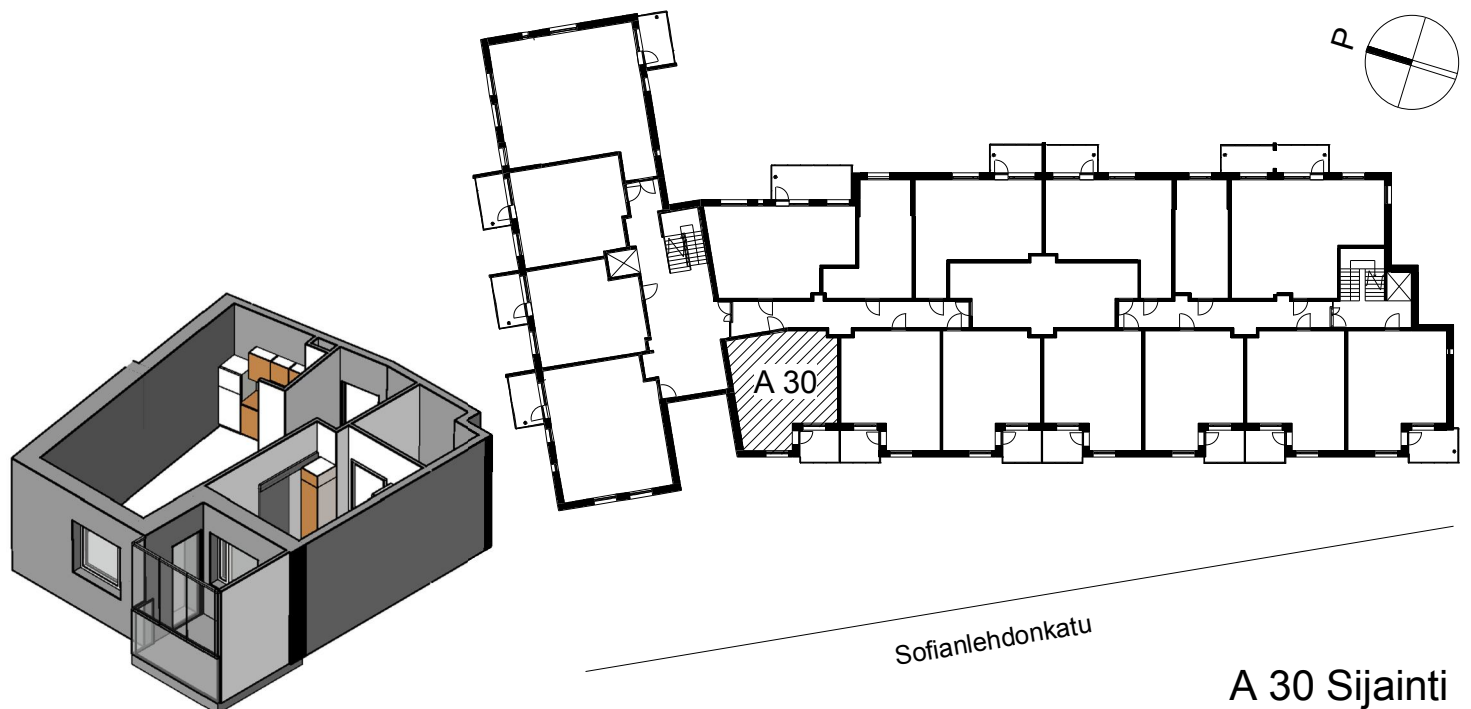

Sofianlehdonkatu

A 30 Sijainti