
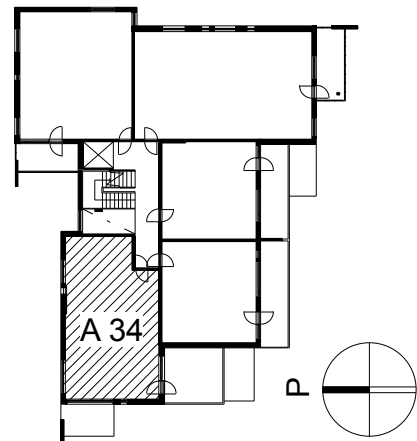
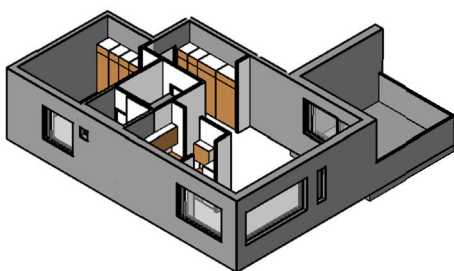


**Kohteen tiedot:**

Yhtiö: KOy Helsingin Tapulikaupungintie 11  
 Katuosoite: Tapulikaupungintie 11  
 Postitoimipaikka: 00750 Helsinki

Huoneiston tunnus: A 34  
 Huoneistotyyppi: 2 h + k + s + terassi  
 Huoneiston pinta-ala: 61.5 m<sup>2</sup>  
 Kerrossijainti: 7.krs/8.krs

**Pohjapiirros**  
 1:100

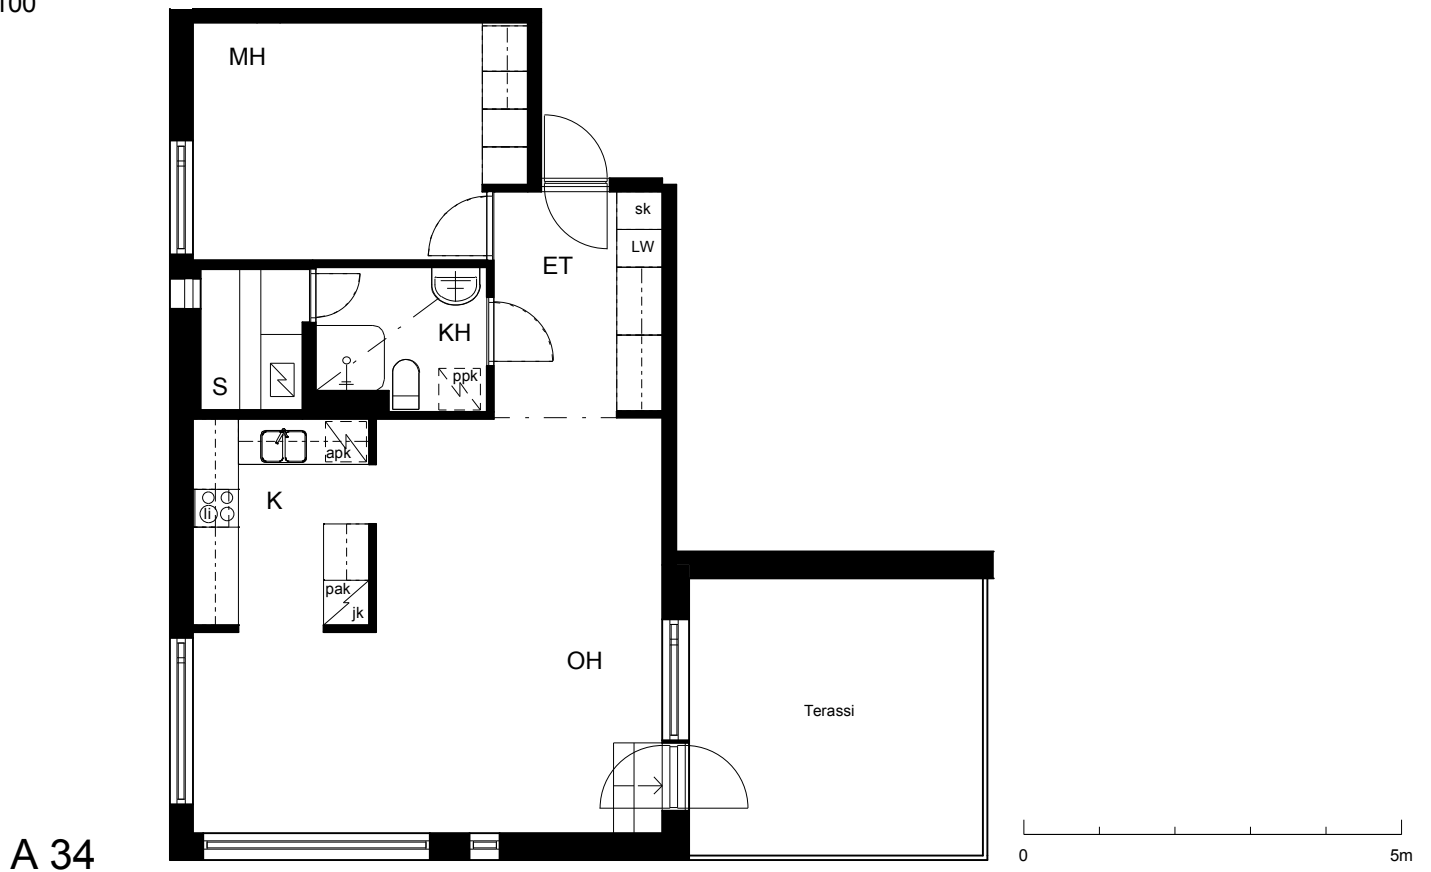

Tapulikaupungintie

**A 34 Sijainti**