
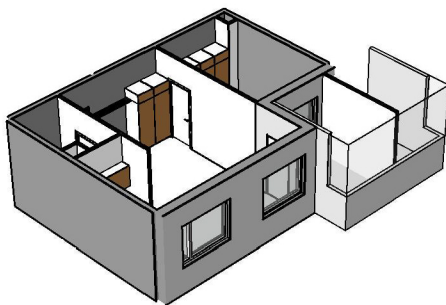
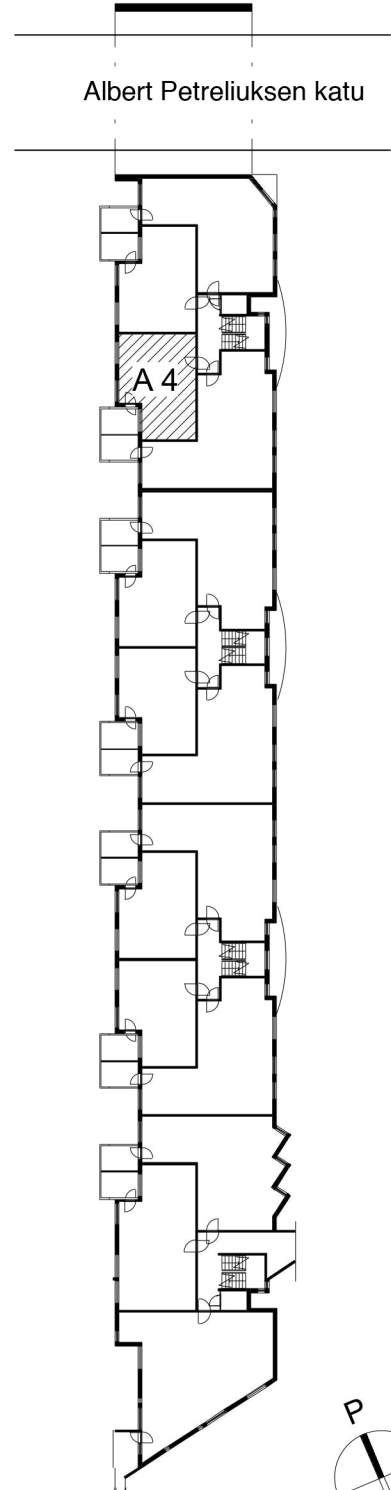


Kohteen tiedot:

Yhtiö: Jokiniementalo K Oy
 Katuosoite: Albert Petreliuksen katu 3
 Postitoimipaikka: 01370 VANTAA

Huoneiston tunnus: A 4
 Huoneistotyyppi: 2 h + kk + p
 Huoneiston pinta-ala: 45.0 m²
 Kerrossijainti: 2.krs/5.krs

Pohjapiirros
 1:100

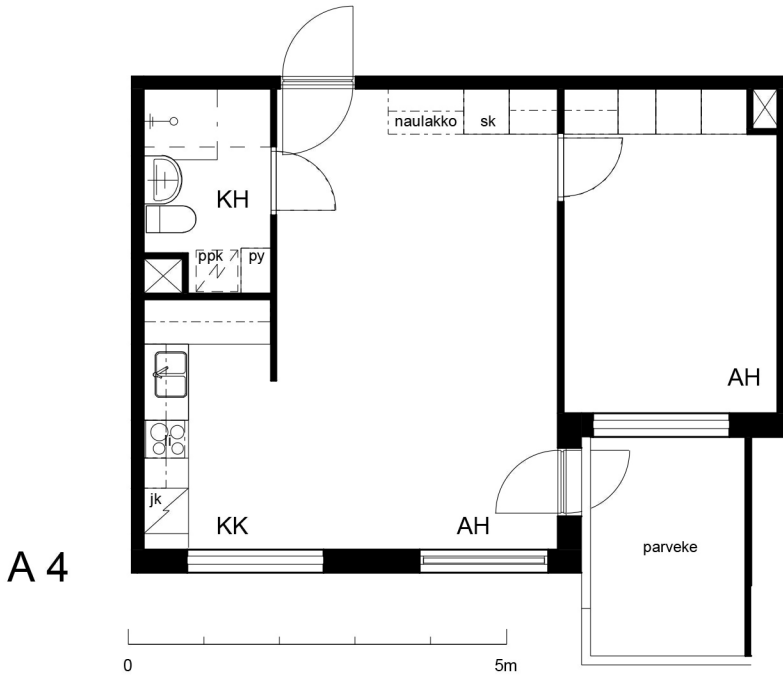

A 4 Sijainti