


Kohteen tiedot:

Yhtiö: KOy Oulun Tullipuomi
 Katuosoite: Kansankatu 57
 Postitoimipaikka: 90120 Oulu

Huoneiston tunnus: A 4
 Huoneistotyyppi: 2 h + k + s + p
 Huoneiston pinta-ala: 57.5 m²
 Kerrossijainti: 1.krs/5.krs

Pohjapiirros

1:100

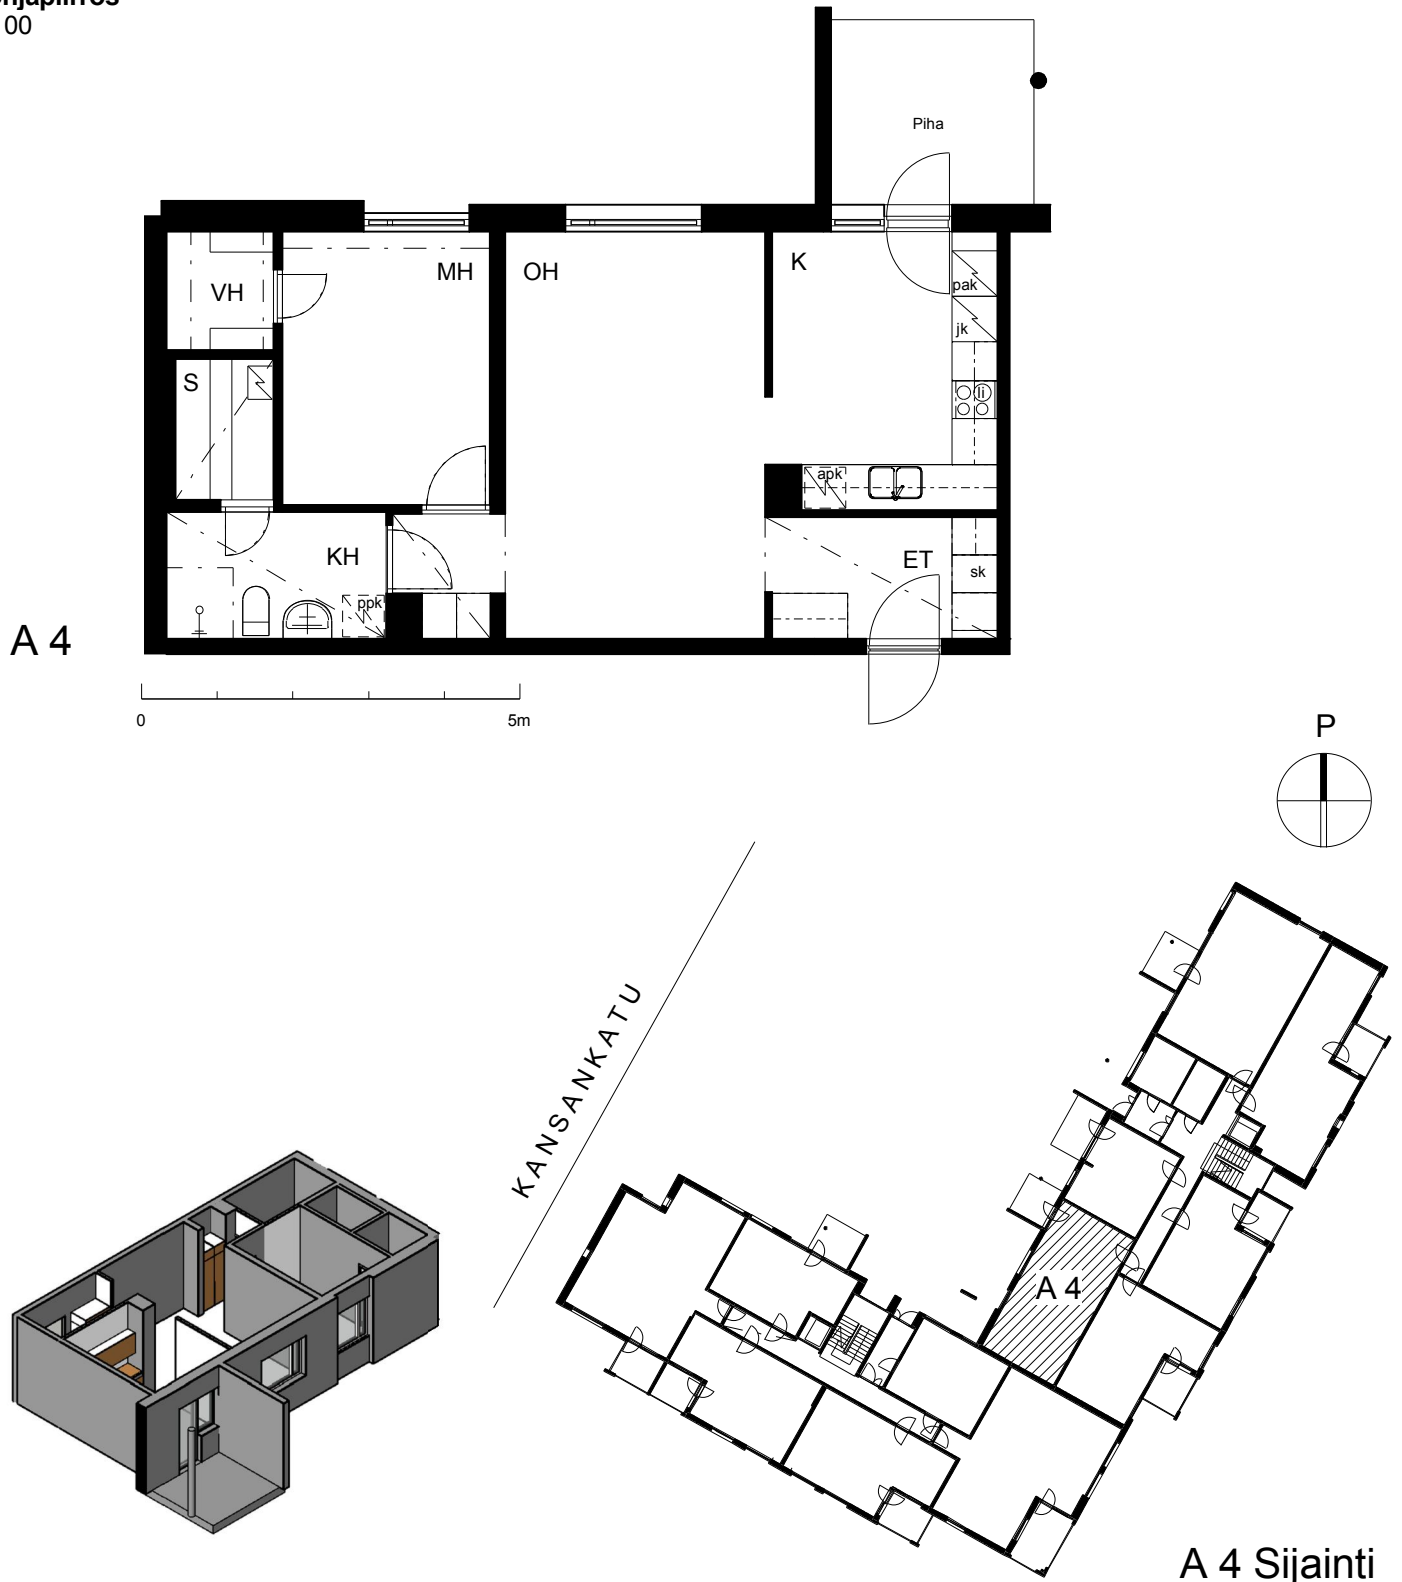

A 4 Sijainti