


Kohteen tiedot:

Yhtiö: KOy Vantaan Puutarharanta
 Katuosoite: Mesikukantie 1
 Postitoimipaikka: 01300 Vantaa


Huoneiston tunnus: A 4
 Huoneistotyyppi: 4 h + k + s + p + terassi
 Huoneiston pinta-ala: 92.0 m²
 Kerrossijainti: 1.pohja - 2.krs/2.krs

Pohjapiirros



1:100

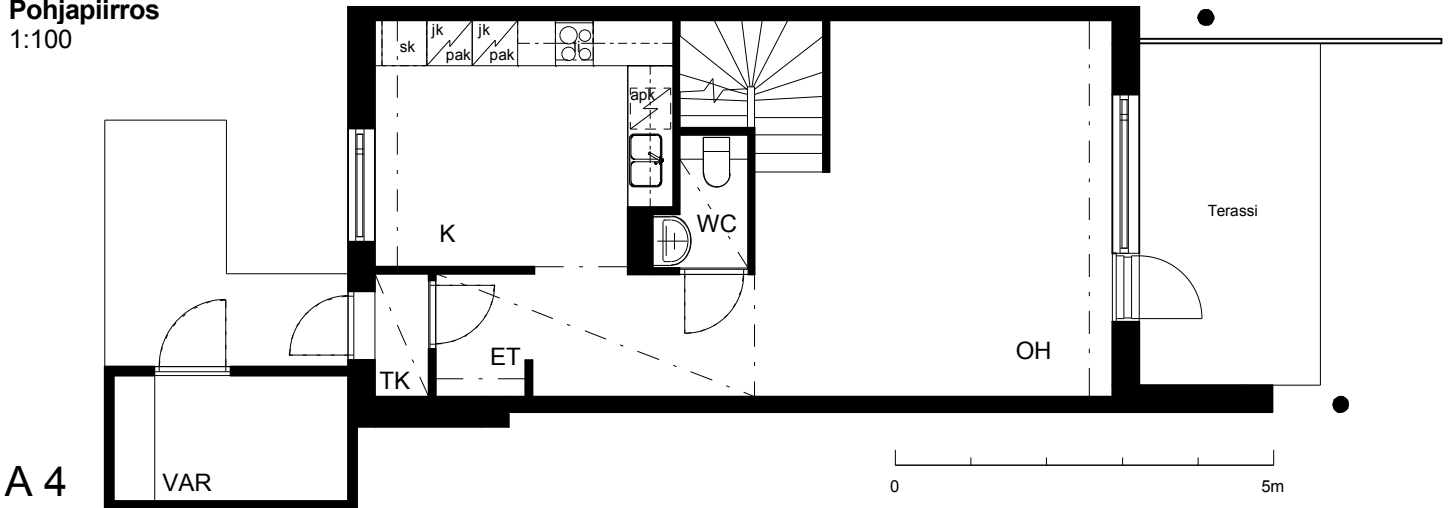


A 4

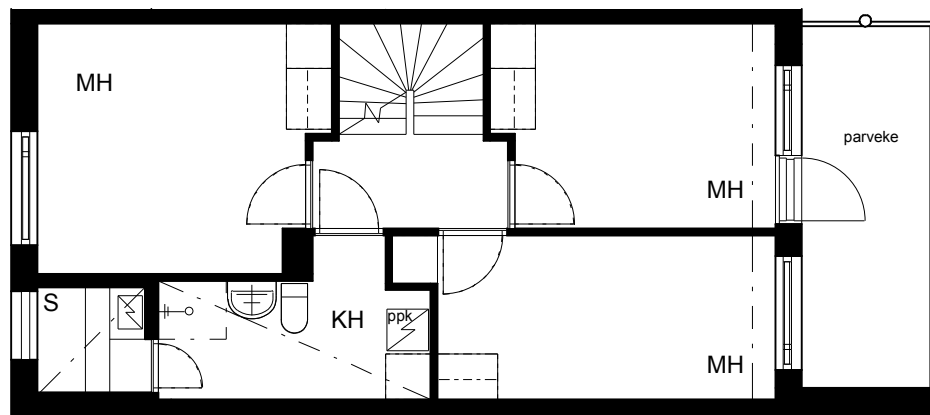


A 4 2krs.

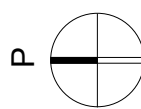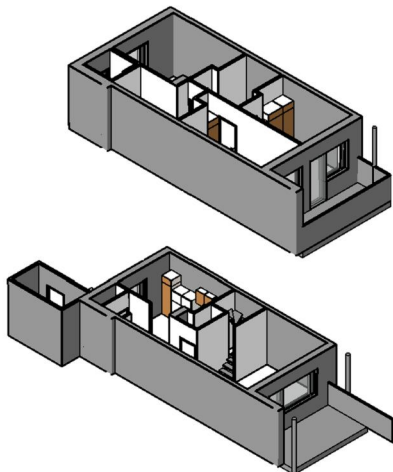

Peltolantie

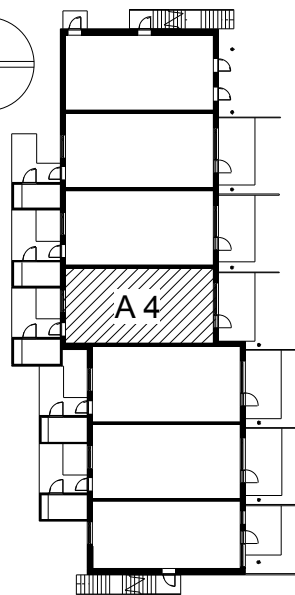

A 4 Sijainti

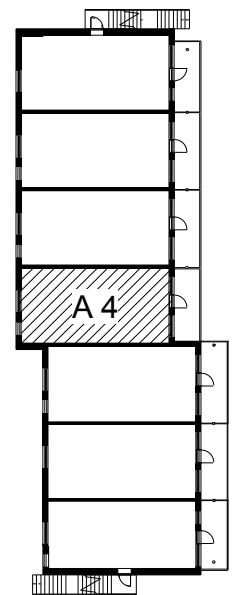

A 4 2krs. Sijainti