


Kohteen tiedot:

Yhtiö: Jokiniementalo K Oy
Katuosoite: Albert Petreliuksen katu 3
Postitoimipaikka: 01370 VANTAA




Huoneiston tunnus: A 56
Huoneistotyyppi: 2 h + k
Huoneiston pinta-ala: 53.5 m²
Kerrossijainti: 4.krs/5.krs

Pohjapiirros

1:100

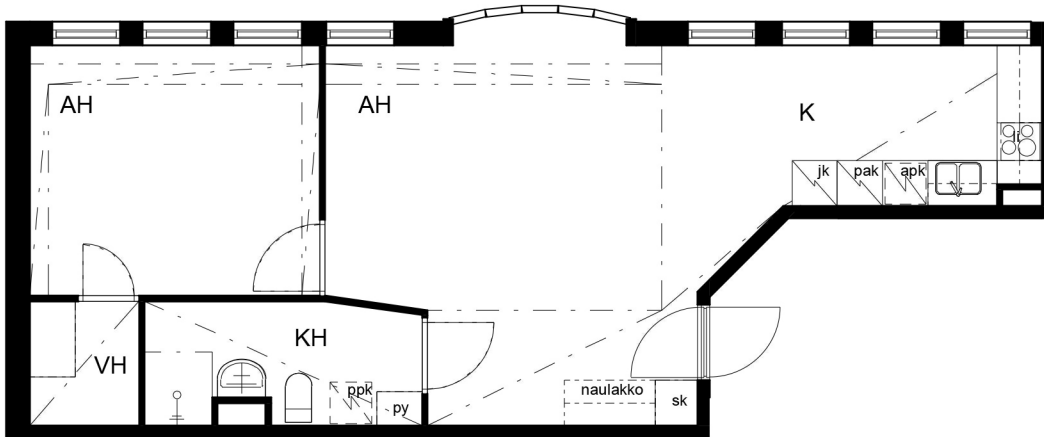

A 56

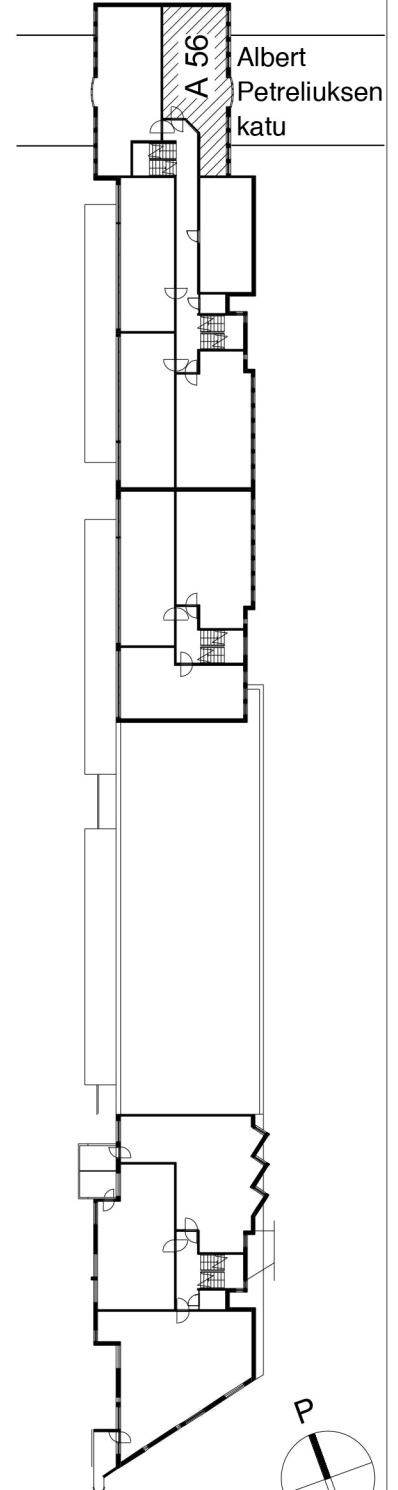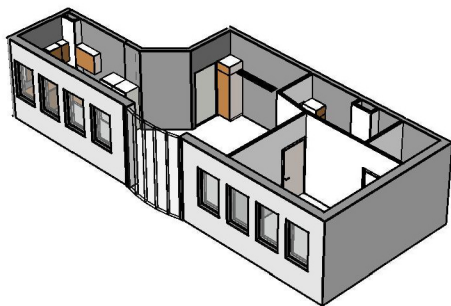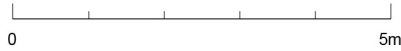

A 56 Sijainti