



Kohteen tiedot:

Yhtiö: KOy Sofianlehdonkadun senioritalo
 Katuosoite: Sofianlehdonkatu 5a
 Postitoimipaikka: 00610 Helsinki

Huoneiston tunnus: A 5
 Huoneistotyyppi: 3 h + k + s + lasitettu parv.
 Huoneiston pinta-ala: 83.0 m²
 Kerrossijainti: 2.krs/4.krs

Pohjapiirros

1:100

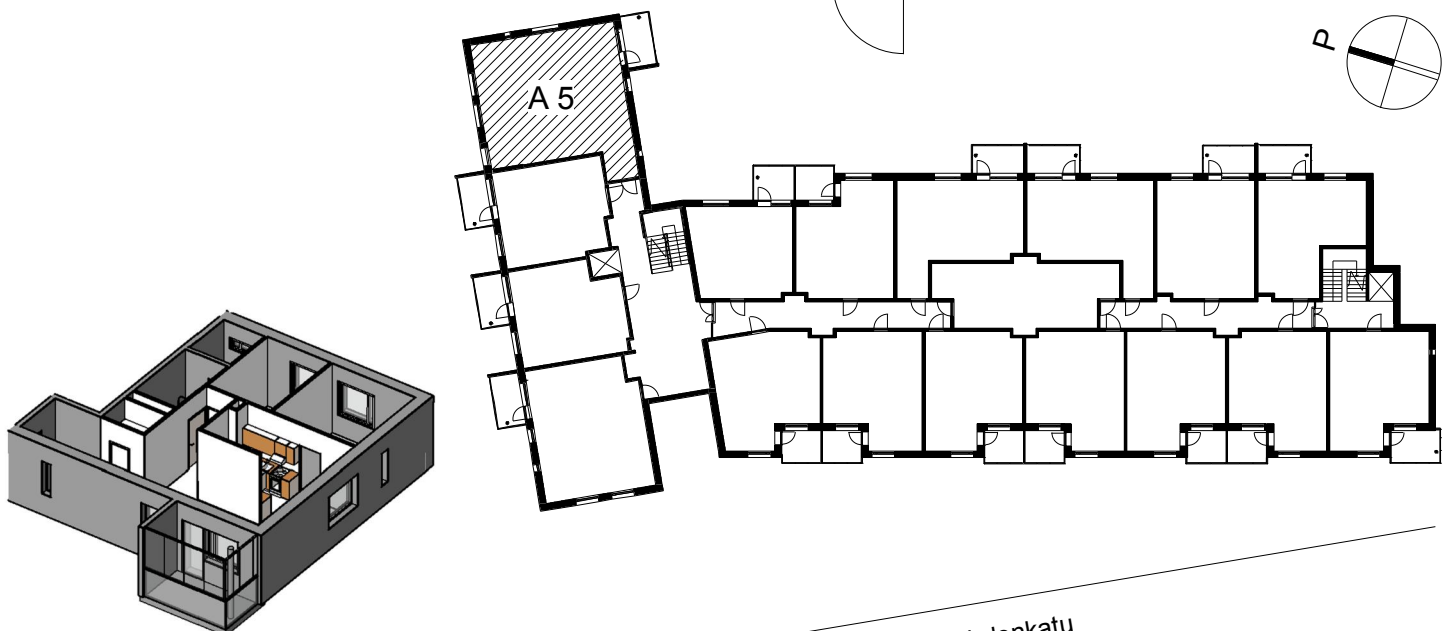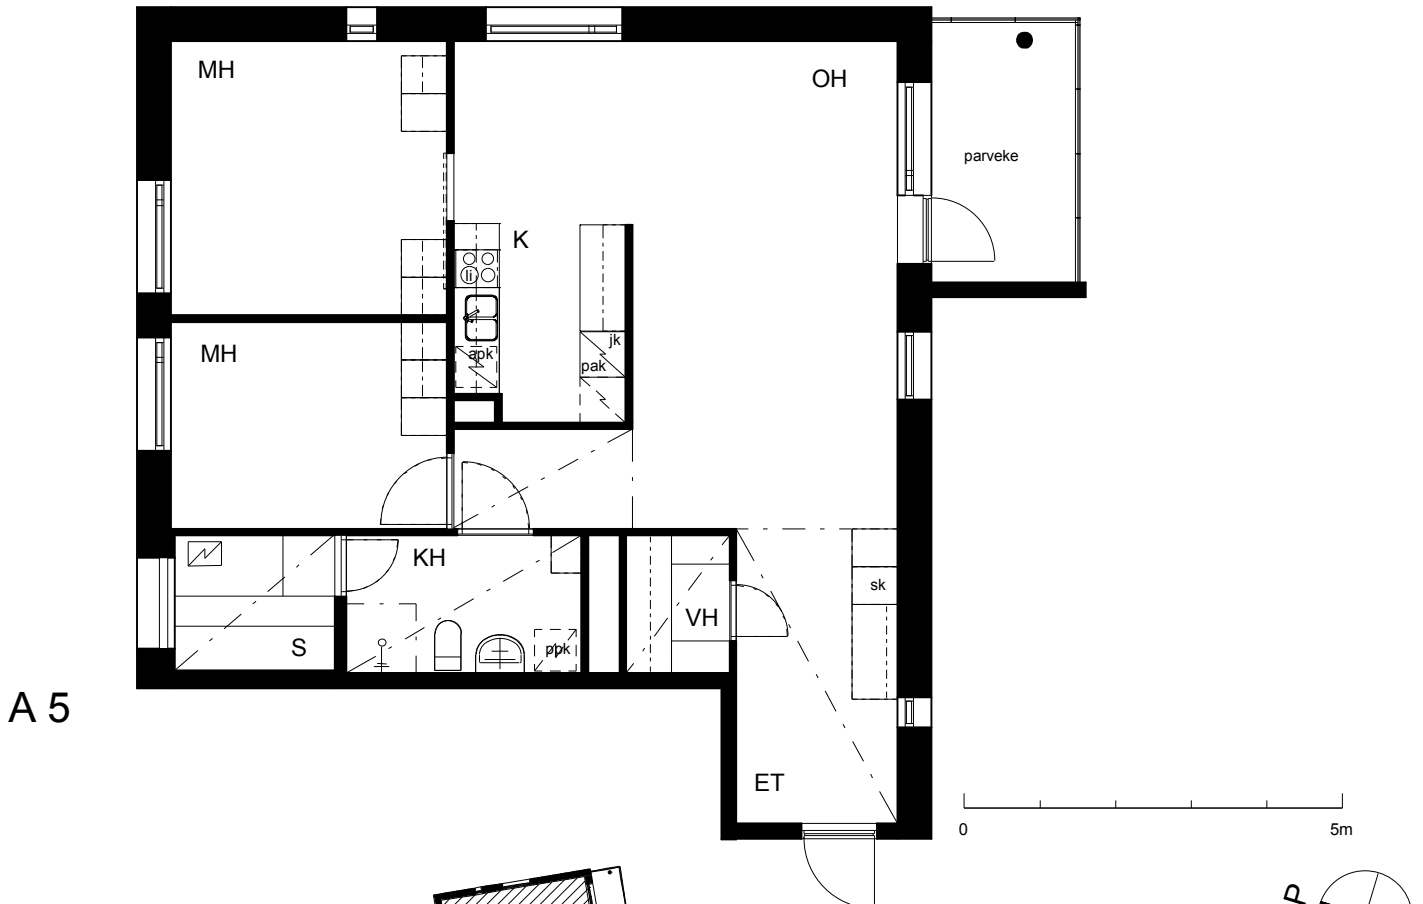

Sofianlehdonkatu

A 5 Sijainti