


Kohteen tiedot:




Yhtiö: Jokiniementalo K Oy
 Katuosoite: Albert Petreliuksen katu 3
 Postitoimipaikka: 01370 VANTAA

Huoneiston tunnus: A 62
 Huoneistotyyppi: 2 h + k
 Huoneiston pinta-ala: 59.0 m²
 Kerrossijainti: 5.krs/5.krs

Pohjapiirros
 1:100

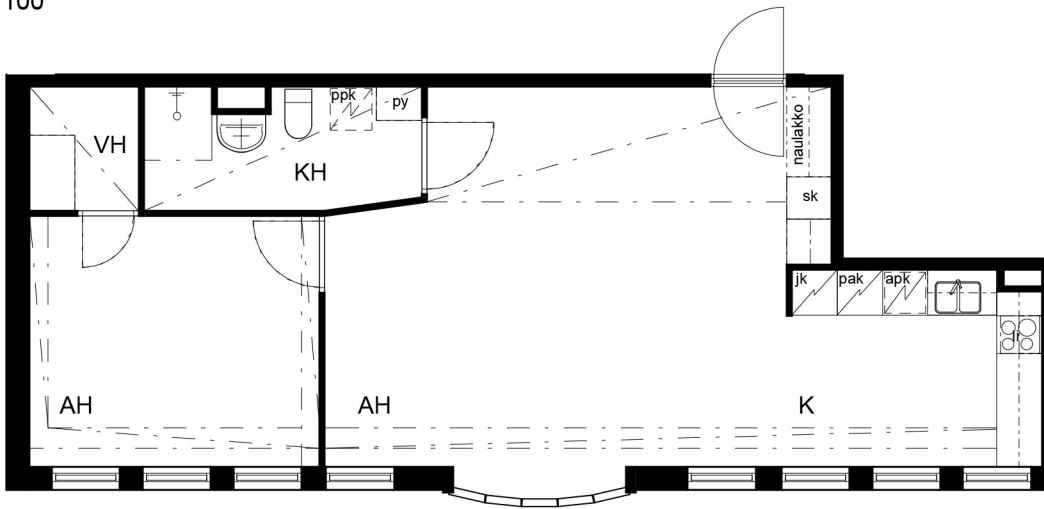

A 62

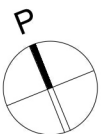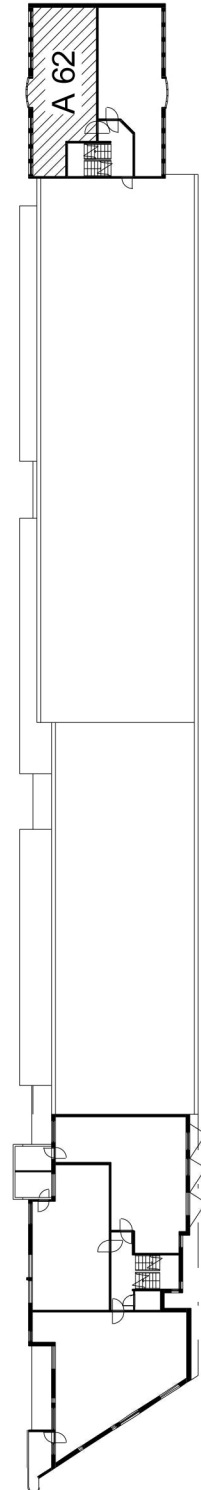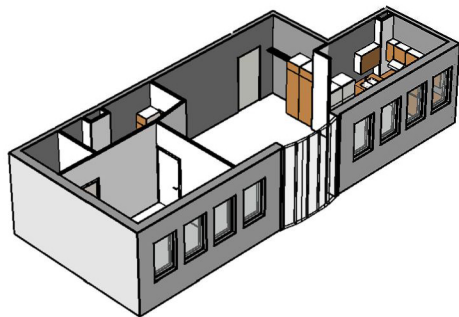

A 62 Sijainti