





**Kohteen tiedot:**

Yhtiö: KOy Vantaan Puutarharanta  
 Katuosoite: Mesikukantie 1  
 Postitoimipaikka: 01300 Vantaa

Huoneiston tunnus: A 6  
 Huoneistotyyppi: 4 h + k + s + p + terassi  
 Huoneiston pinta-ala: 92.0 m<sup>2</sup>  
 Kerrossijainti: 1.pohja - 2.krs/2.krs

**Pohjapiirros**

1:100

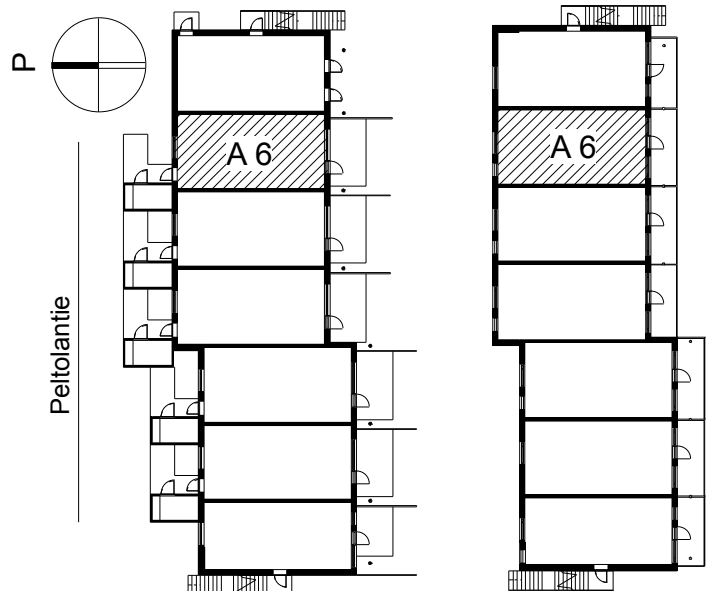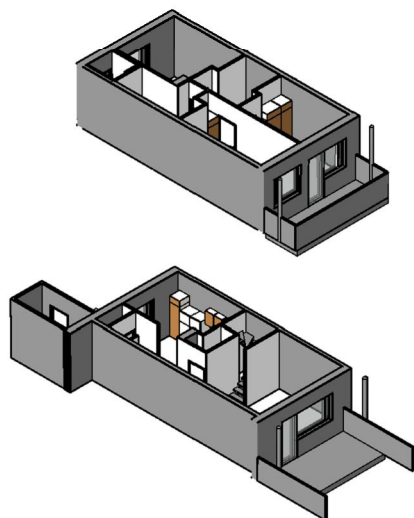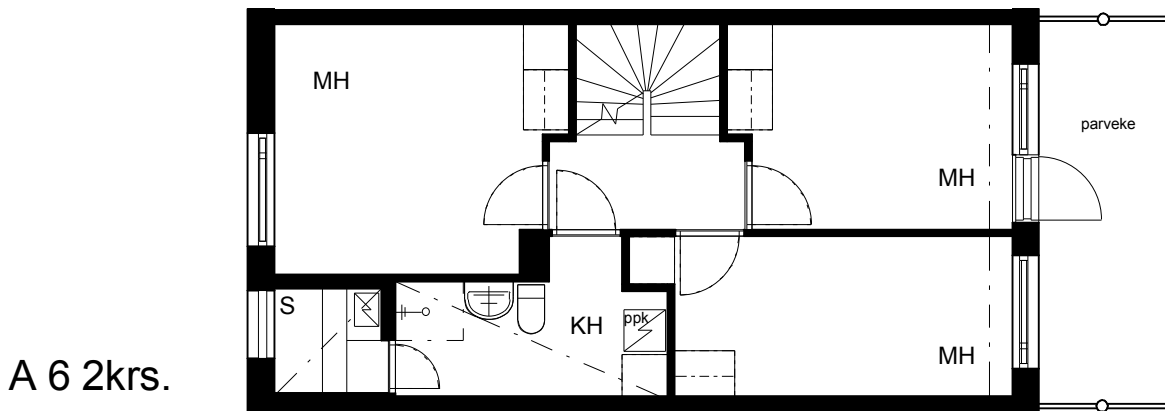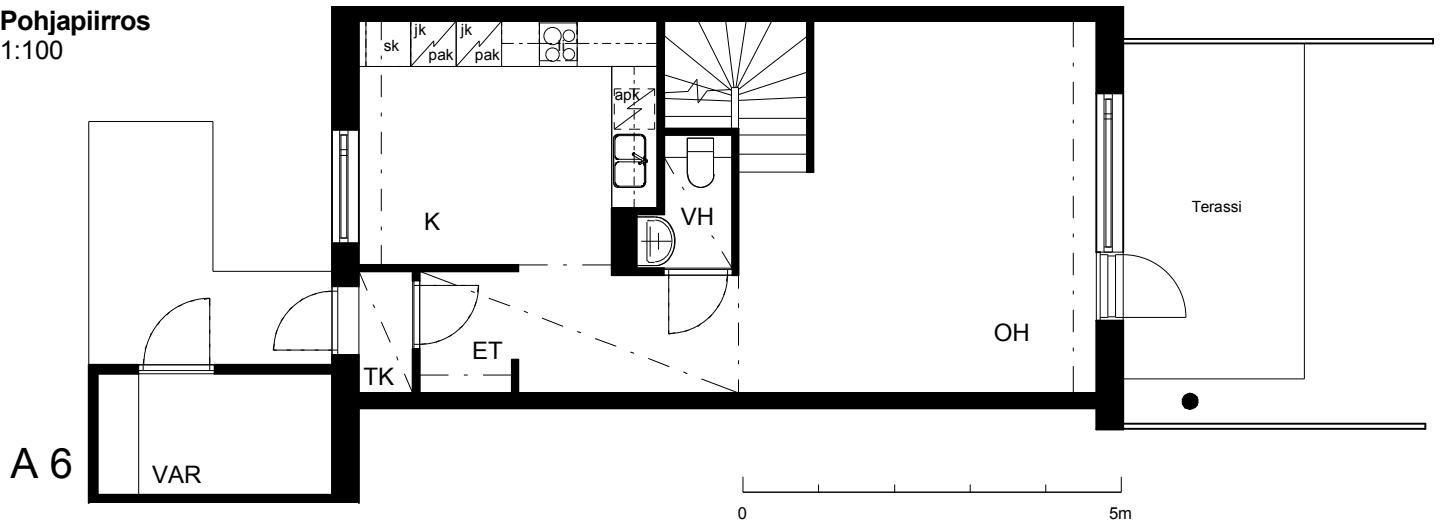

A 6 Sijainti

A 6 2krs. Sijainti