

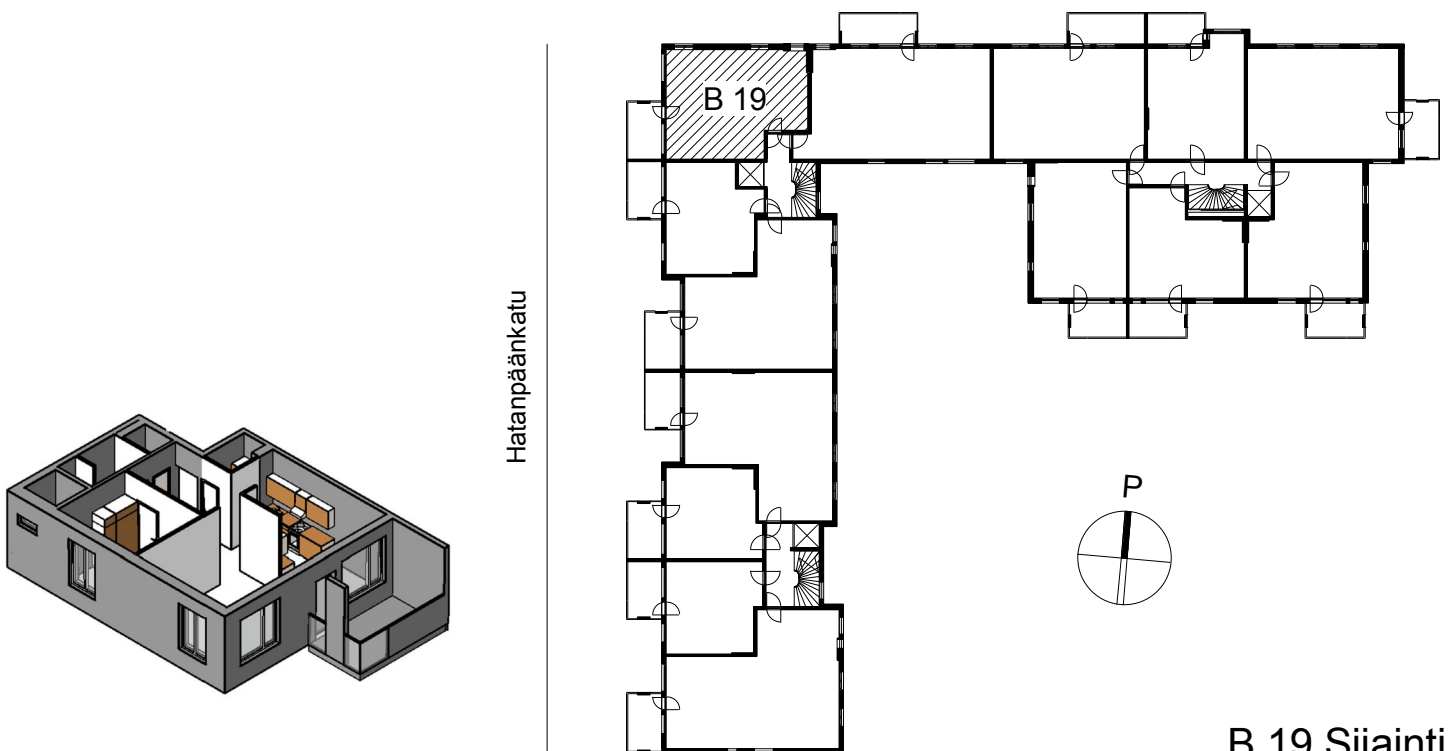
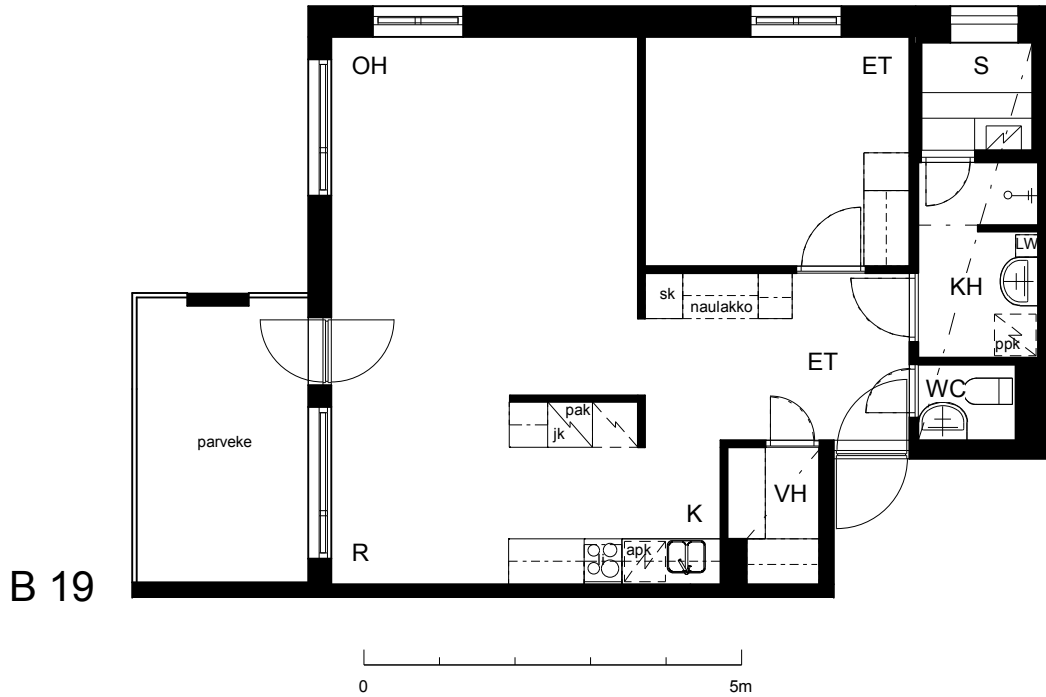
Kohteen tiedot:

Yhtiö: KOy Tampereen Hovi-Sarvis
 Katuosoite: Hatanpääkatu 11
 Postitoimipaikka: 33100 Tampere

Huoneiston tunnus: B 19
 Huoneistotyyppi: 2 h + k + s + p
 Huoneiston pinta-ala: 61.5 m²
 Kerrossijainti: 1.krs/4.krs

Pohjapiirros

1:100


B 19 Sijainti