


**Kohteen tiedot:**


Yhtiö: KOy Tampereen Hovi-Sarvis  
 Katuosoite: Hatanpäänkatu 11  
 Postitoimipaikka: 33100 Tampere

Huoneiston tunnus: B 25  
 Huoneistotyyppi: 3 h + k + s + p  
 Huoneiston pinta-ala: 78.0 m<sup>2</sup>  
 Kerrossijainti: 3.krs/4.krs

**Pohjapiirros**  
 1:100

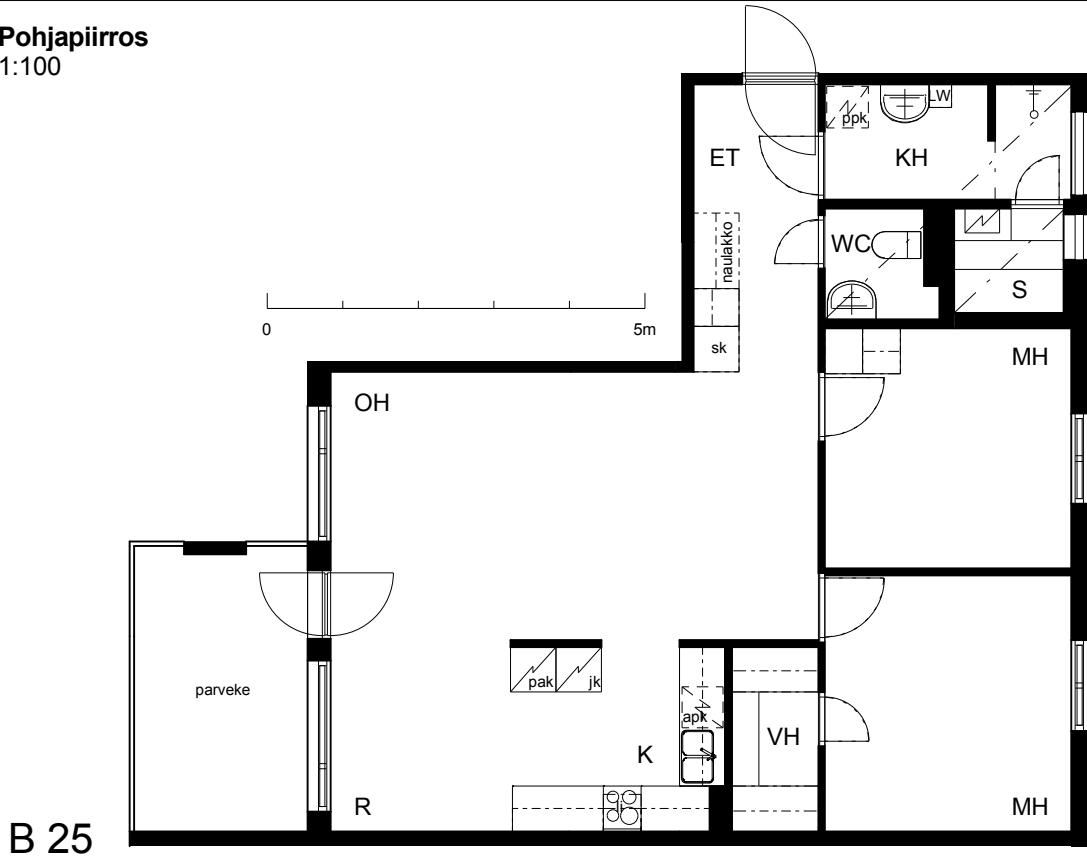

B 25

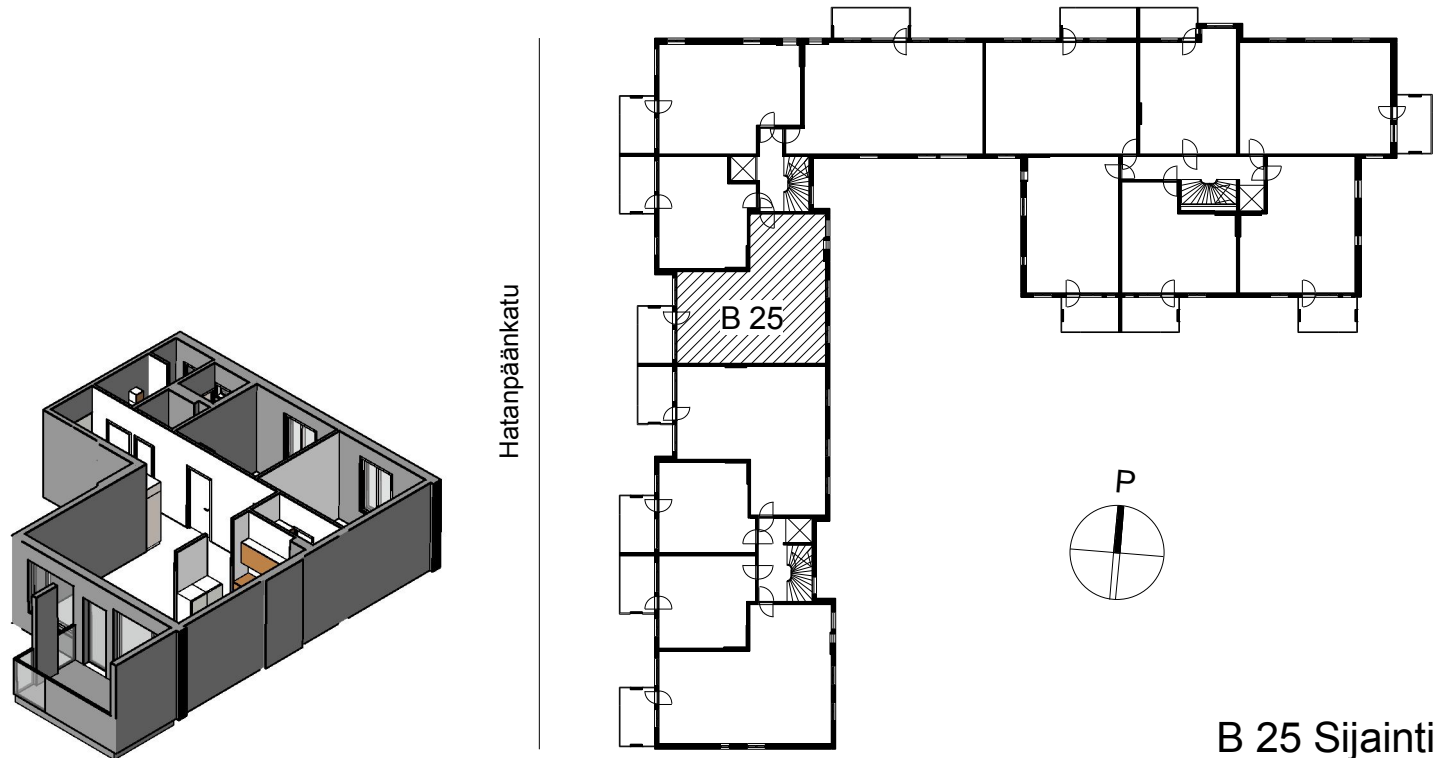

B 25 Sijainti