


Kohteen tiedot:

Yhtiö: KOy Mastokoukku
Katuosoite: Linnankatu 10
Postitoimipaikka: 00160 Helsinki

Huoneiston tunnus: B 25
Huoneistotyyppi: 2 h + k + lasitettu parv.
Huoneiston pinta-ala: 44.0 m²
Kerrossijainti: 1.krs/5.krs

Pohjapiirros

1:100

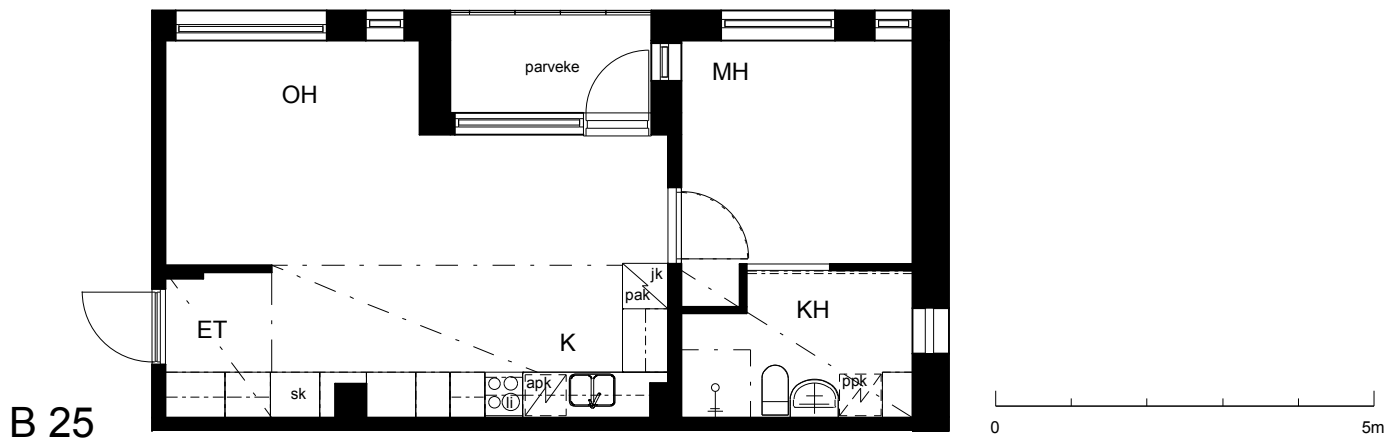

Linnankatu

