


Kohteen tiedot:

Yhtiö: KOy Mastokoukku
 Katuosoite: Linnankatu 10
 Postitoimipaikka: 00160 Helsinki

Huoneiston tunnus: B 26
 Huoneistotyyppi: 2 h + k + lasitettu parveke
 Huoneiston pinta-ala: 63.0 m²
 Kerrossijainti: 1.krs/5.krs

Pohjapiirros

1:100

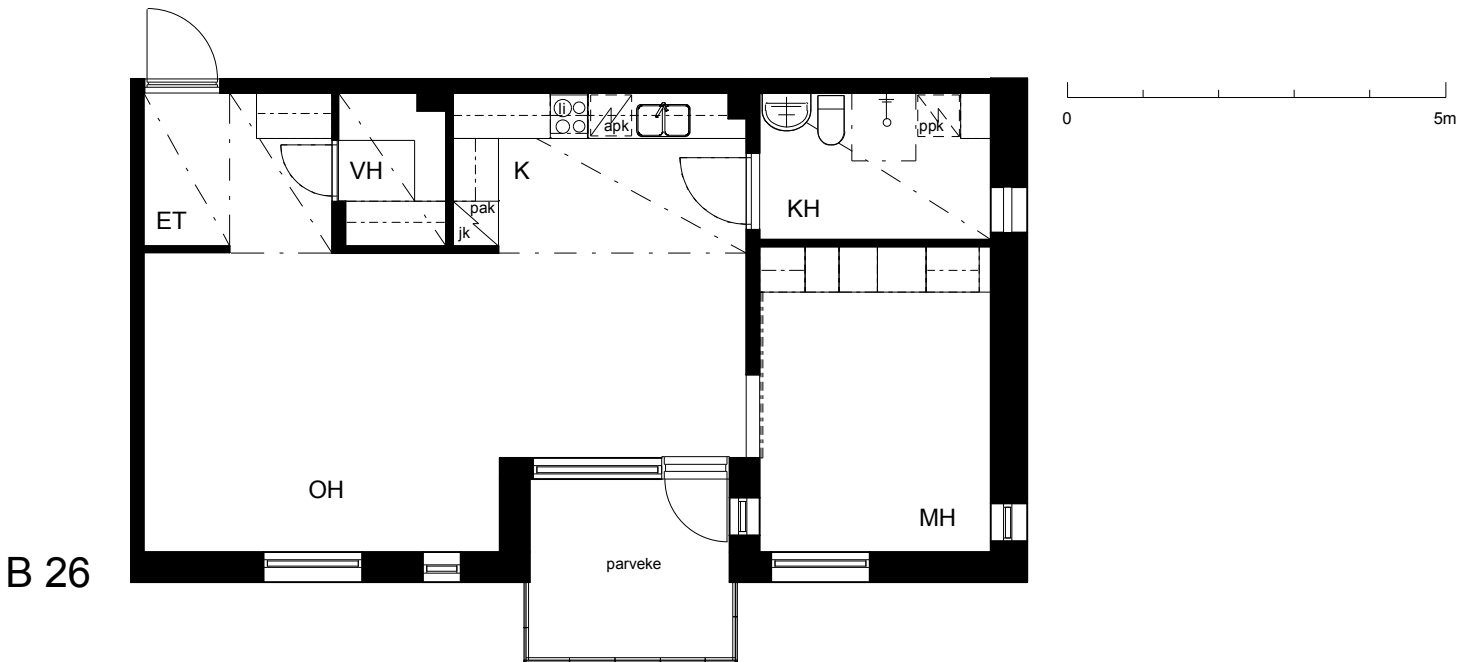

Linnankatu

