



Kohteen tiedot:

Yhtiö: KOy Sofianlehdonkadun senioritalo
 Katuosoite: Sofianlehdonkatu 5a
 Postitoimipaikka: 00610 Helsinki

Huoneiston tunnus: B 32
 Huoneistotyyppi: 2h + kk + lasitettu parveke
 Huoneiston pinta-ala: 45.5 m²
 Kerrossijainti: 2.krs/4.krs

Pohjapiirros

1:100

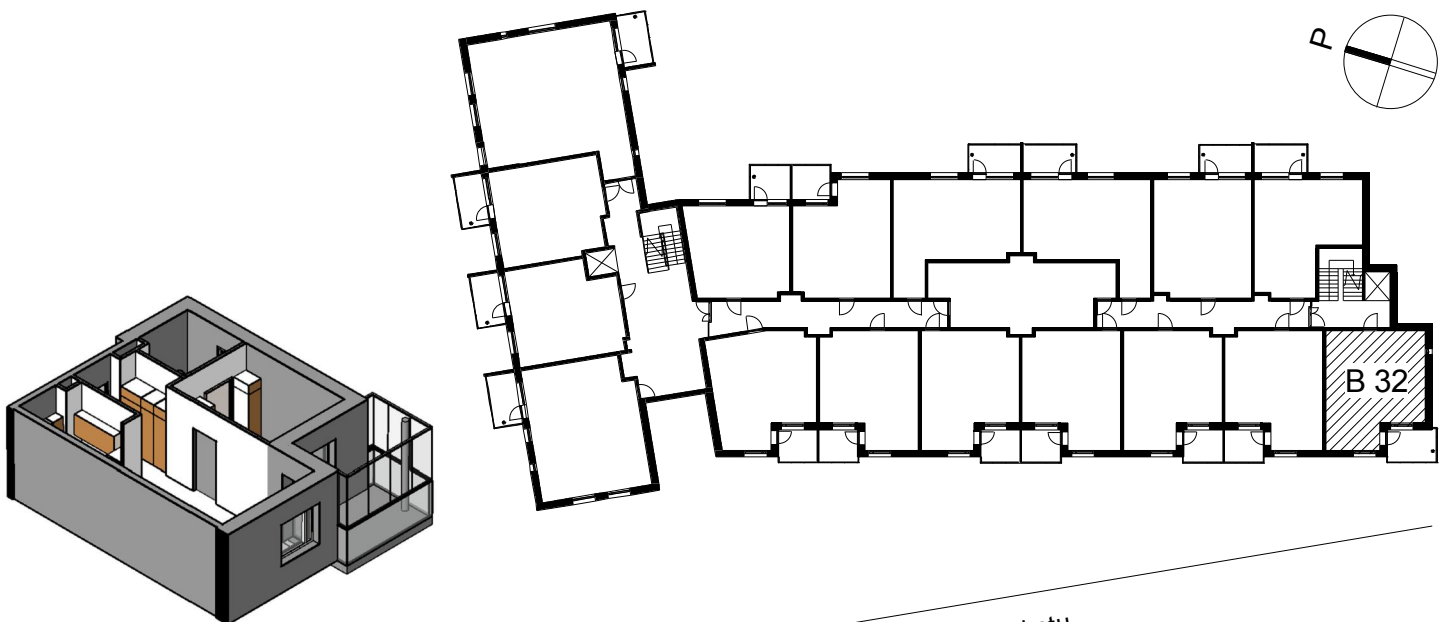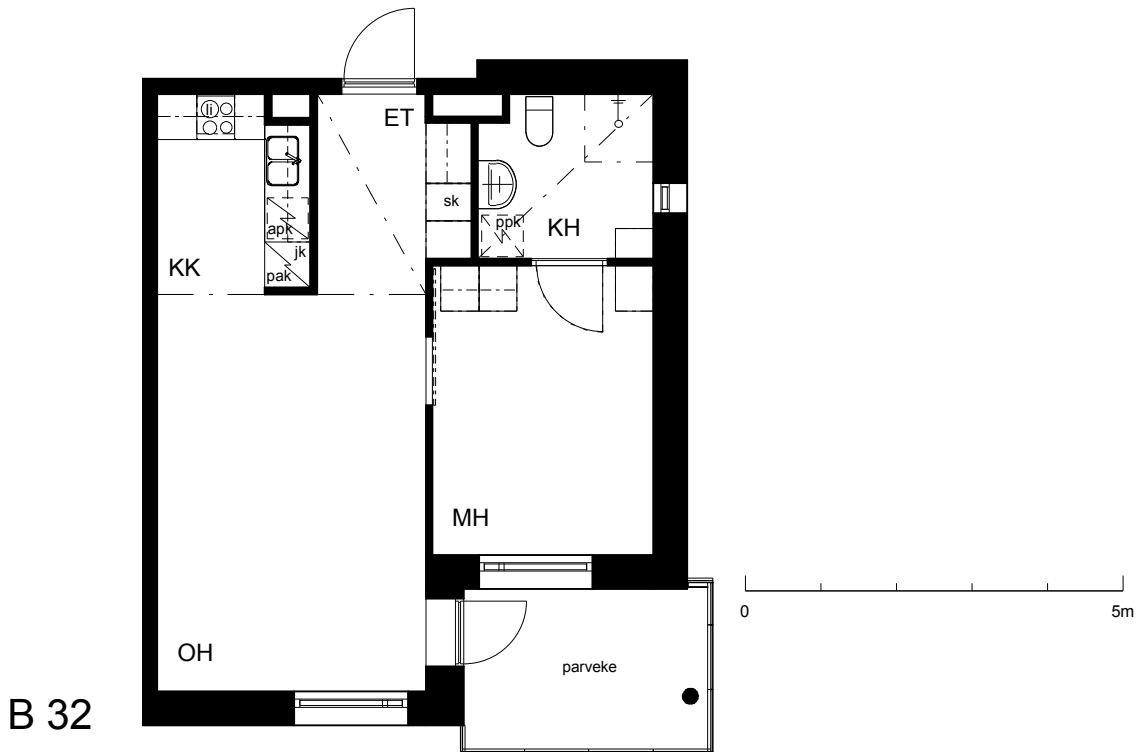

Sofianlehdonkatu

B 32 Sijainti