


**Kohteen tiedot:**

Yhtiö: KOy Sofianlehdonkadun senioritalo  
 Katuosoite: Sofianlehdonkatu 5a  
 Postitoimipaikka: 00610 Helsinki


Huoneiston tunnus: B 34  
 Huoneistotyyppi: 2 h + kk + lasitettu parveke  
 Huoneiston pinta-ala: 45.5 m<sup>2</sup>  
 Kerrossijainti: 2.krs/4.krs

**Pohjapiirros**

1:100

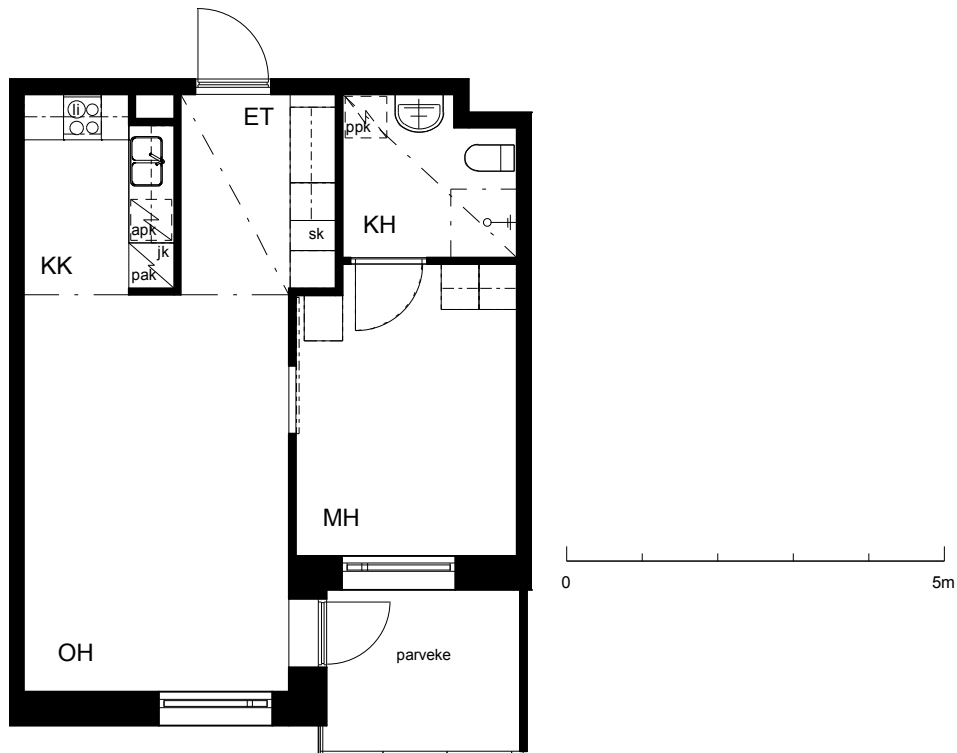

B 34

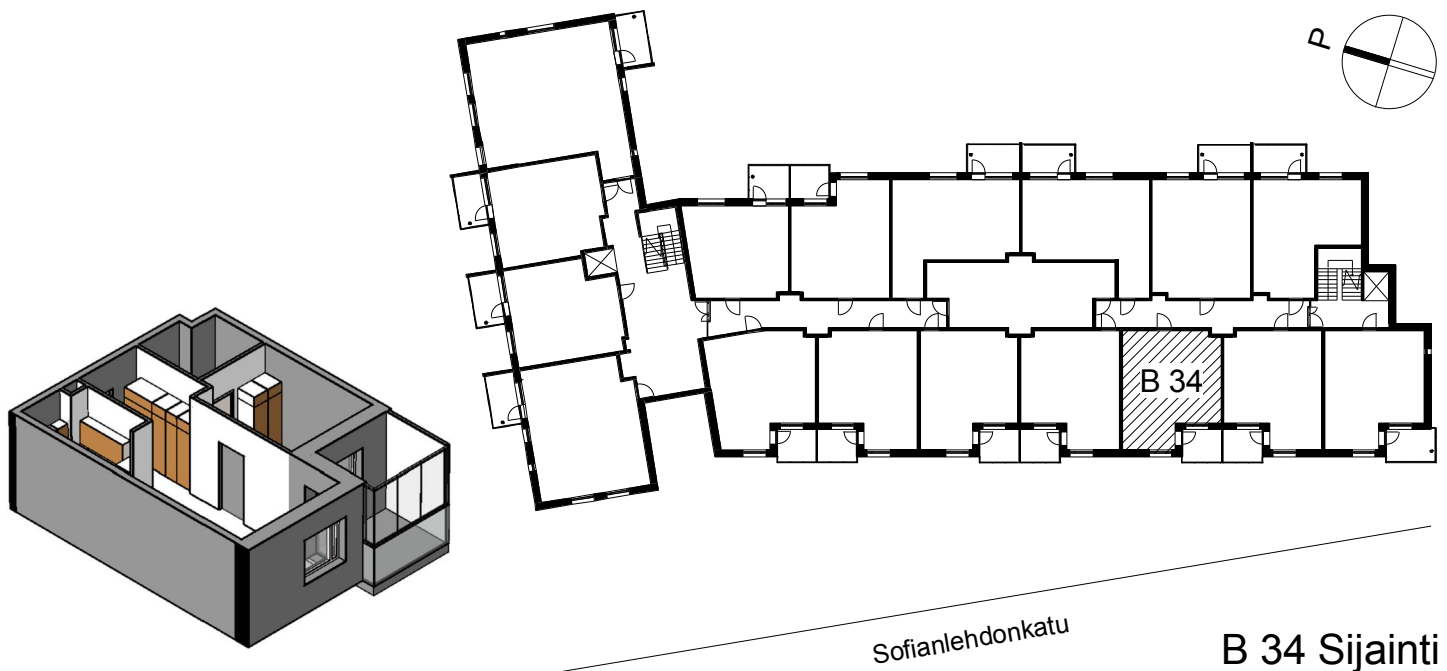

Sofianlehdonkatu

B 34 Sijainti