


**Kohteen tiedot:**

Yhtiö: KOy Käsityöläiskatu 18  
 Katuosoite: Käsityöläiskatu 18  
 Postitoimipaikka: 20100 Turku


Huoneiston tunnus: B 37  
 Huoneistotyyppi: 2 h + k + lasitettu parveke  
 Huoneiston pinta-ala: 60.0 m<sup>2</sup>  
 Kerrossijainti: 4.krs/9.krs

**Pohjapiirros**

1:100

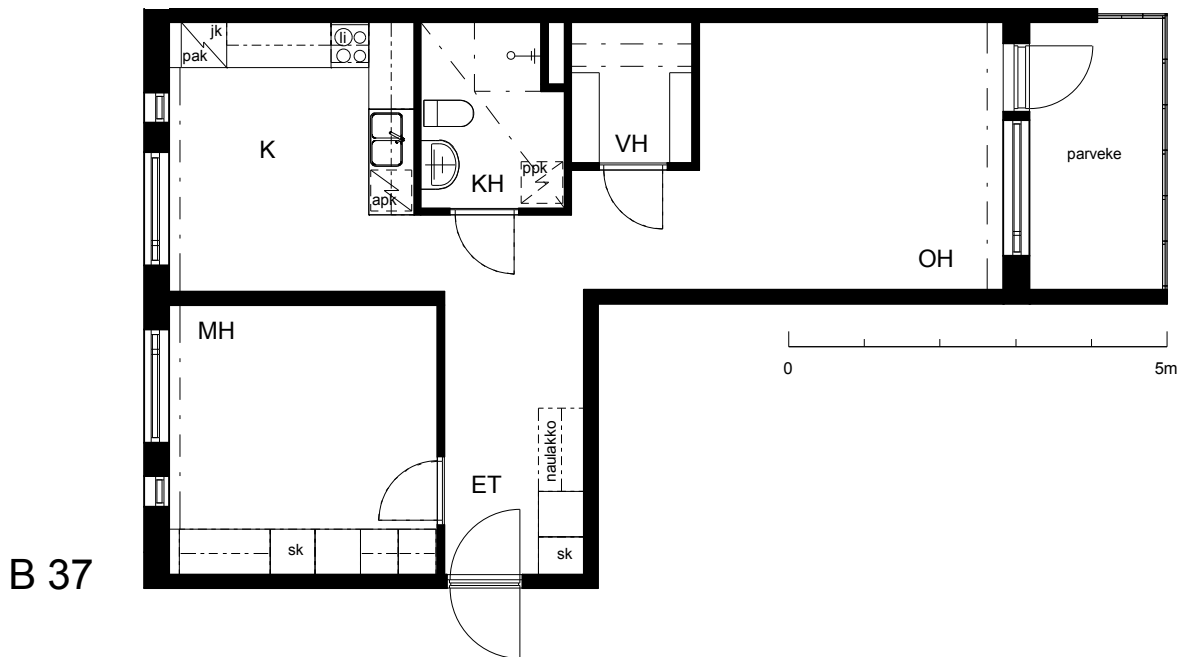

B 37

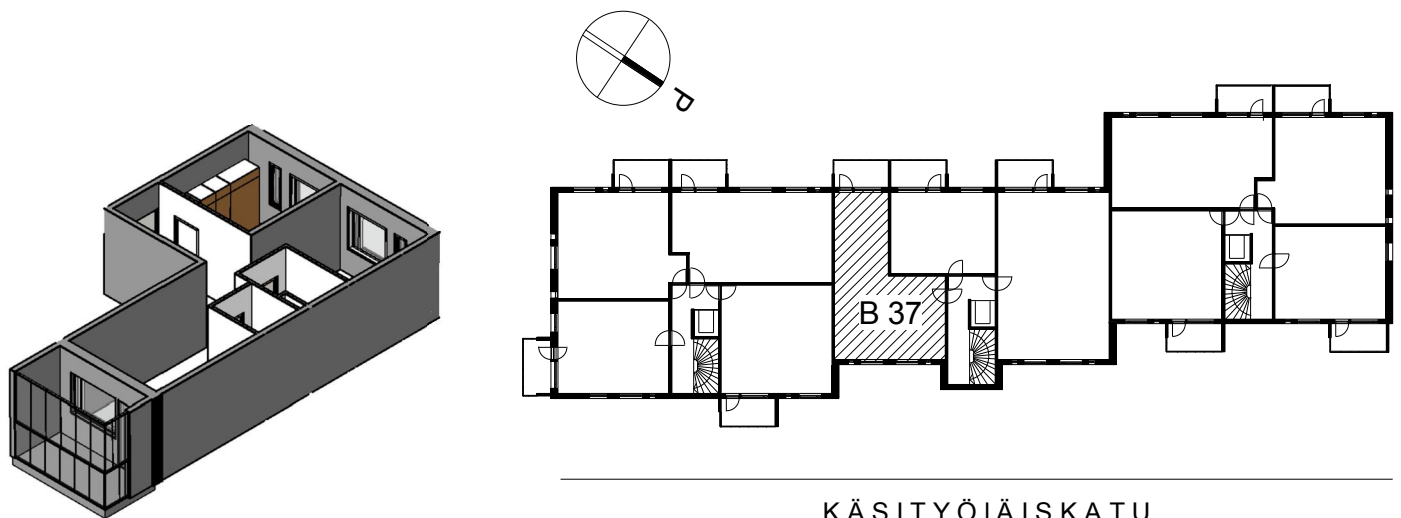

KÄSITYÖLÄISKATU

B 37 Sijainti