


Kohteen tiedot:

Yhtiö: KOy Sofianlehdonkadun senioritalo
 Katuosoite: Sofianlehdonkatu 5a
 Postitoimipaikka: 00610 Helsinki



Huoneiston tunnus: B 42
 Huoneistotyyppi: 2 h + kk + lasitettu parv.
 Huoneiston pinta-ala: 45.5 m²
 Kerrossijainti: 3.krs/4.krs

Pohjapiirros

1:100

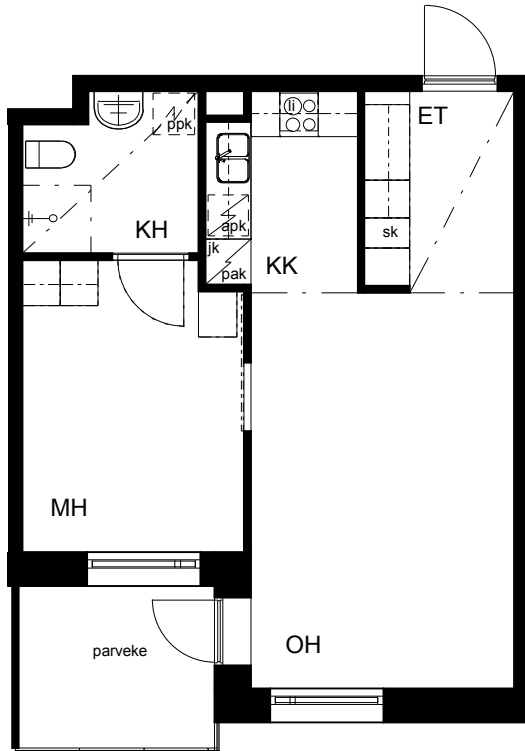

B 42

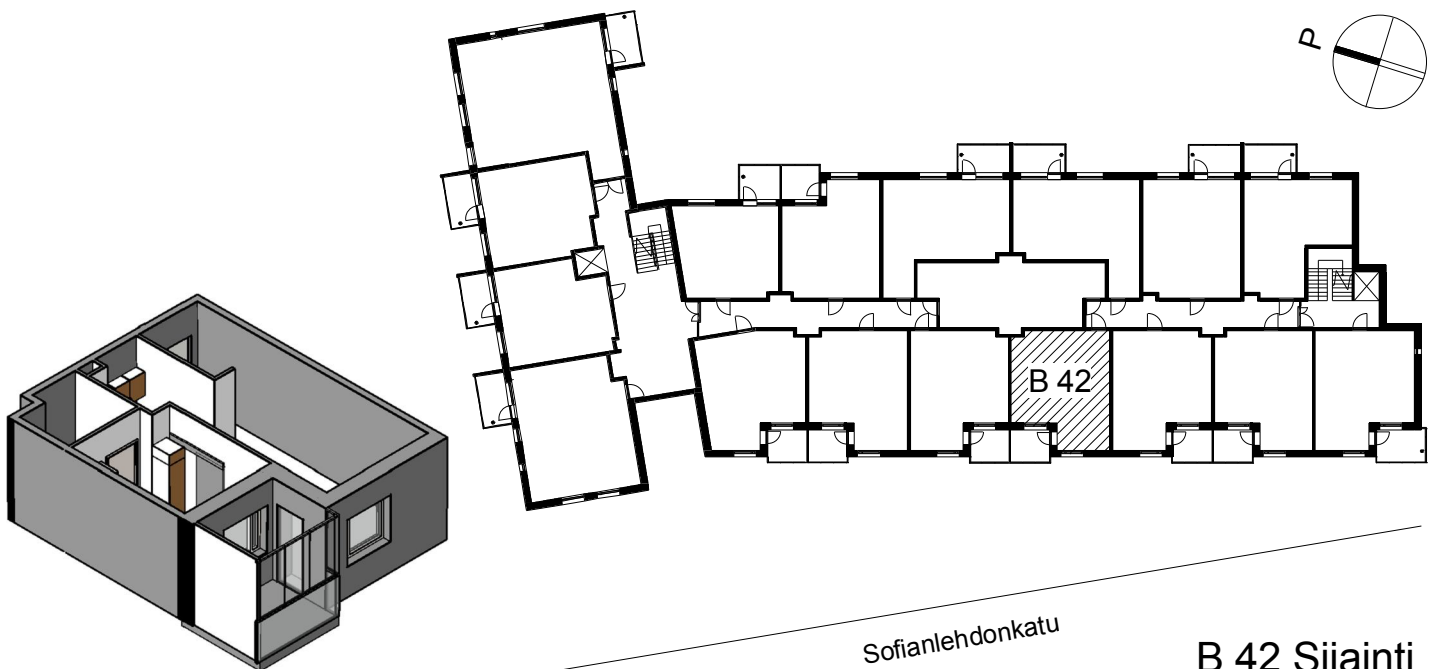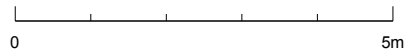

Sofianlehdonkatu

B 42 Sijainti