




Kohteen tiedot:

Yhtiö: KOy Sofianlehdonkadun senioritalo
Katuosoite: Sofianlehdonkatu 5a
Postitoimipaikka: 00610 Helsinki

Huoneiston tunnus: B 51
Huoneistotyyppi: 3h + kk + lasitettu parv.
Huoneiston pinta-ala: 67.0 m²
Kerrossijainti: 4.krs/4.krs

Pohjapiirros

1:100

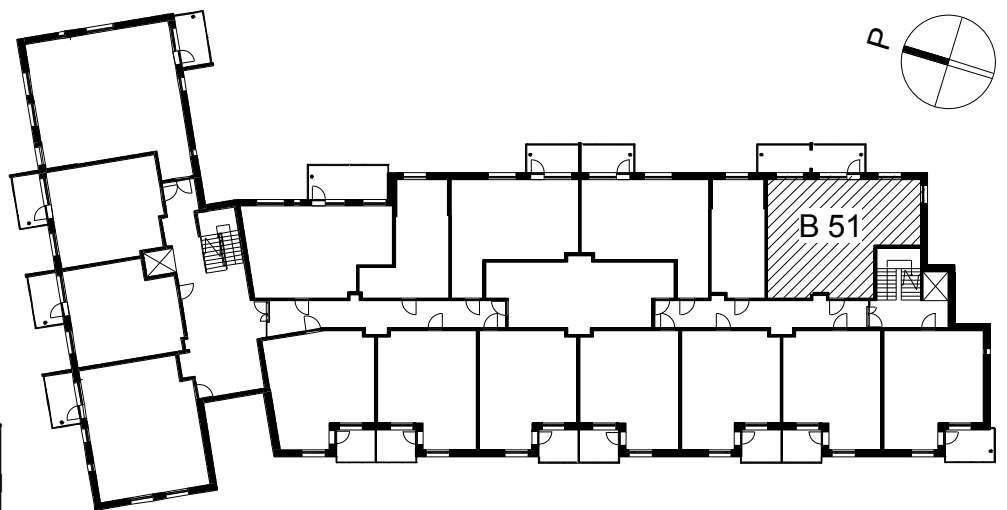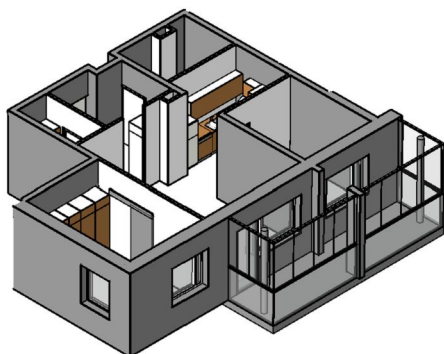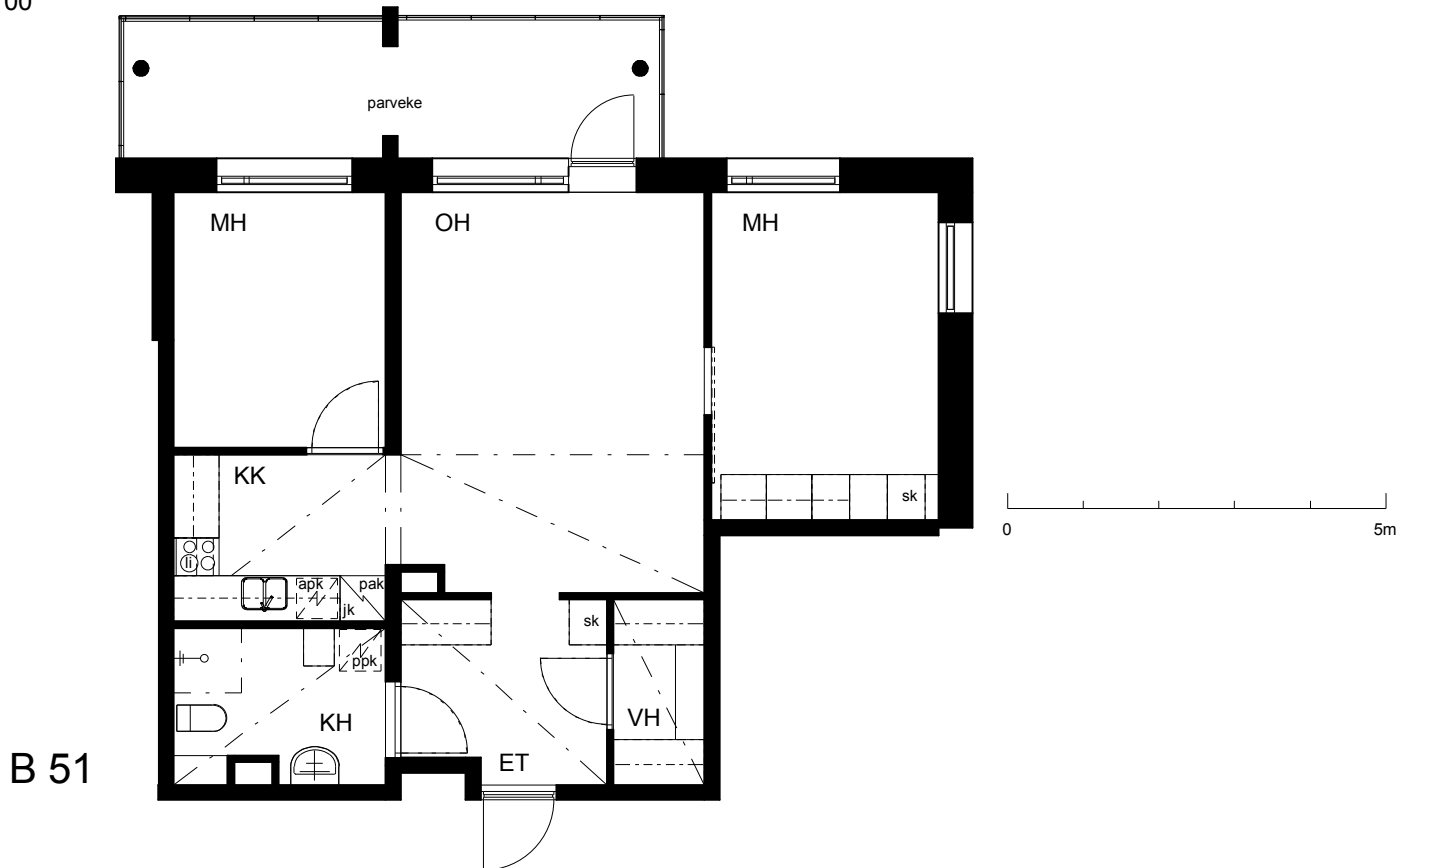

Sofianlehdonkatu

B 51 Sijainti