


**Kohteen tiedot:**

Yhtiö: KOy Oulun Tullipuomi  
Katuosoite: Kansankatu 57  
Postitoimipaikka: 90120 Oulu


Huoneiston tunnus: B 52  
Huoneistotyyppi: 3 h + k + s + parveke  
Huoneiston pinta-ala: 80.0 m<sup>2</sup>  
Kerrossijainti: 4.krs/5.krs

**Pohjapiirros**

1:100

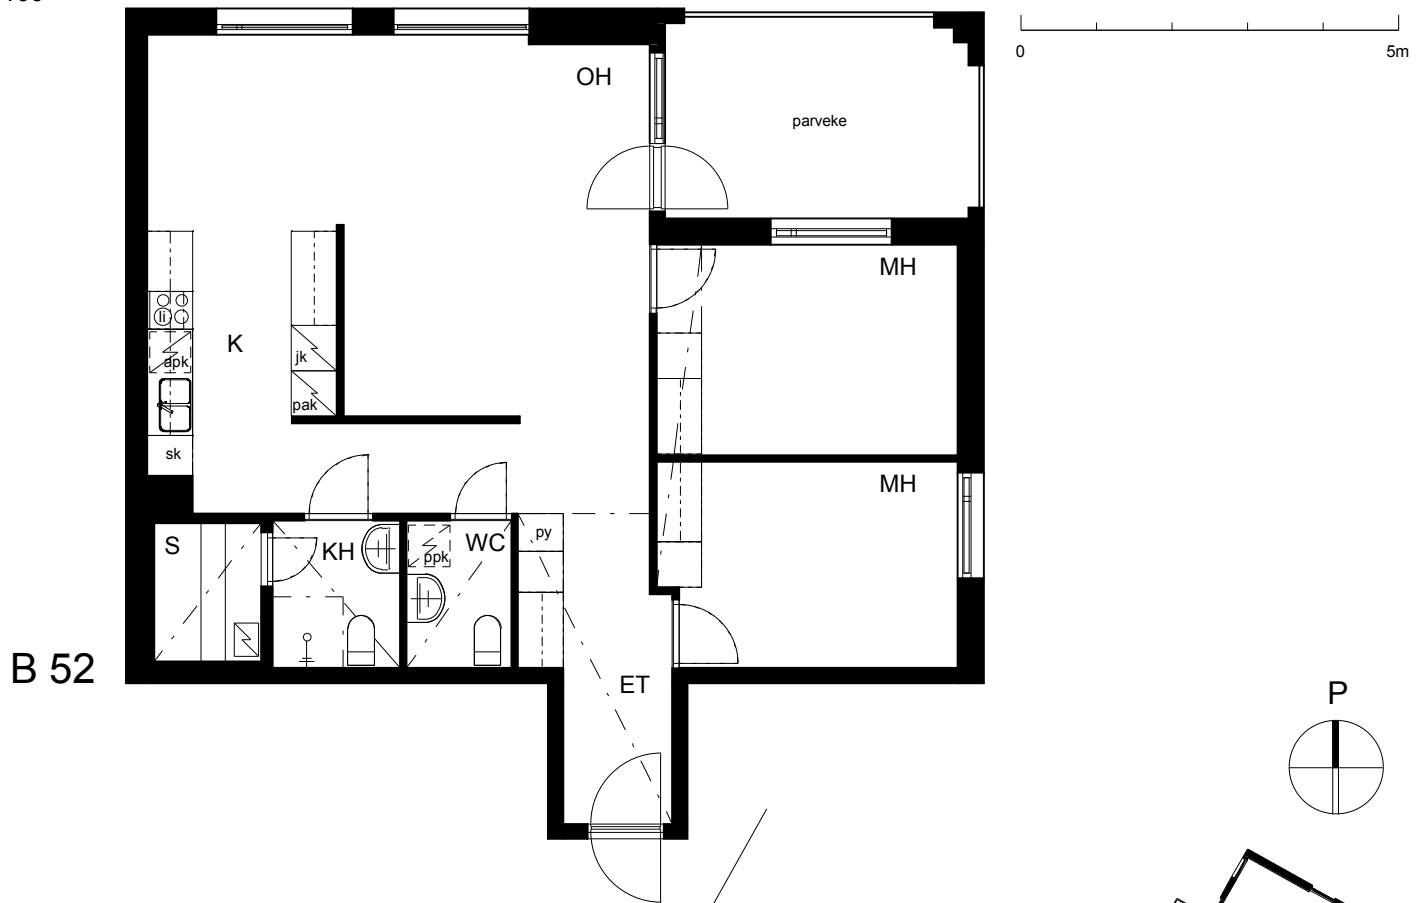

B 52

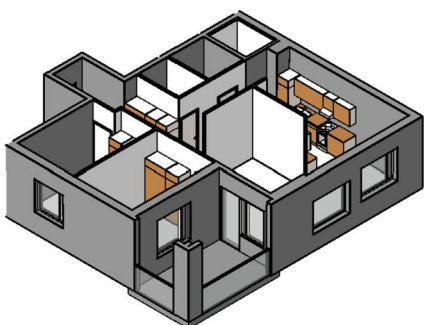

KANSANKATU



B 52

B 52 Sijainti