
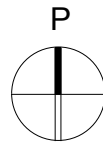
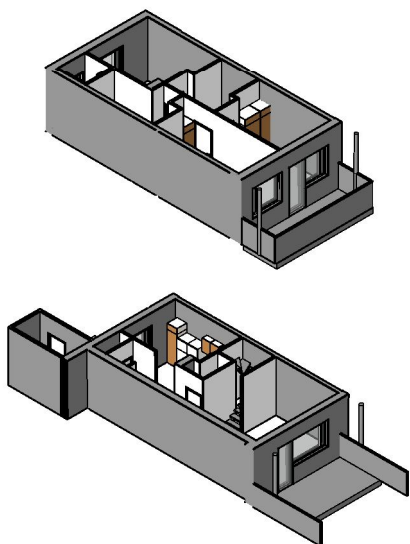
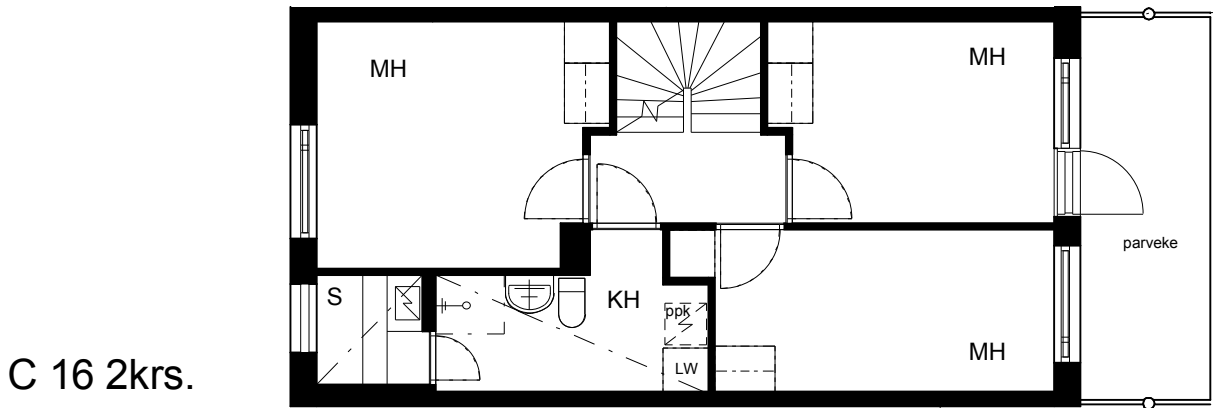


Kohteen tiedot:


Yhtiö: KOy Vantaan Puutarharanta
 Katuosoite: Mesikukantie 1
 Postitoimipaikka: 01300 Vantaa

Huoneiston tunnus: C 16
 Huoneistotyyppi: 4 h + k + s + p + terassi
 Huoneiston pinta-ala: 92.0 m²
 Kerrossijainti: 1.pohja - 2.krs/2.krs

Pohjapiirros
 1:100

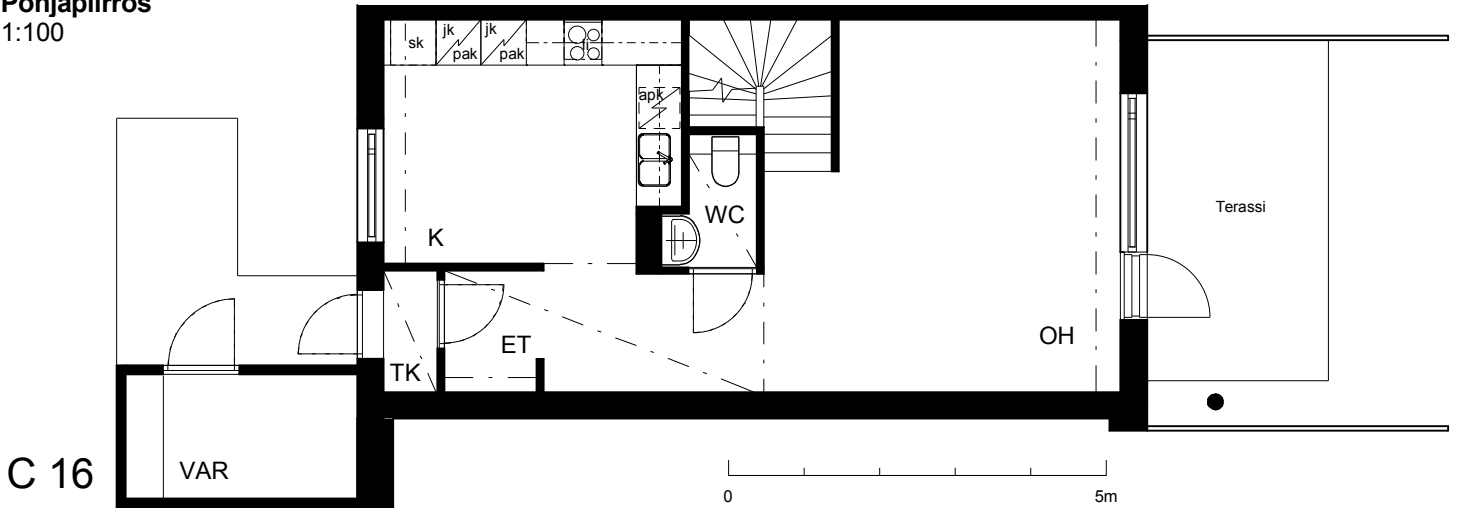

Peltolantie

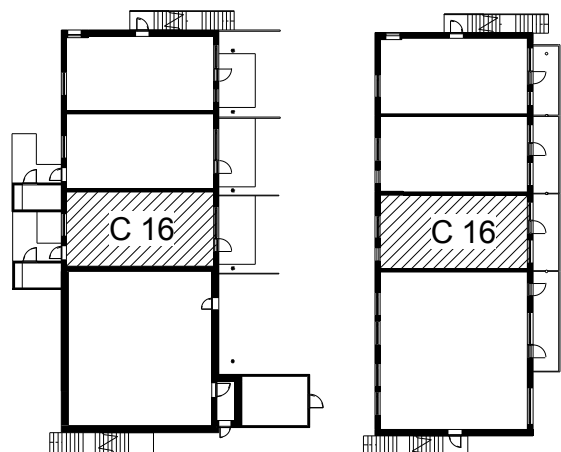

C 16 Sijainti C 16 2krs. Sijainti