






Kohteen tiedot:

Yhtiö: KOy Vantaan Puutarharanta
 Katuosoite: Mesikukantie 1
 Postitoimipaikka: 01300 Vantaa

Huoneiston tunnus: C 17
 Huoneistotyyppi: 4 h + k + s + p + terassi
 Huoneiston pinta-ala: 92.0 m²
 Kerrossijainti: 1.pohja - 2.krs/2.krs

Pohjapiirros

1:100

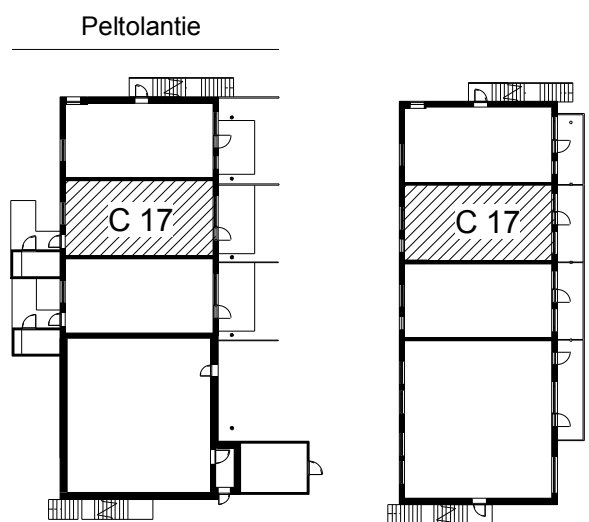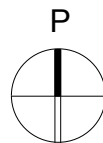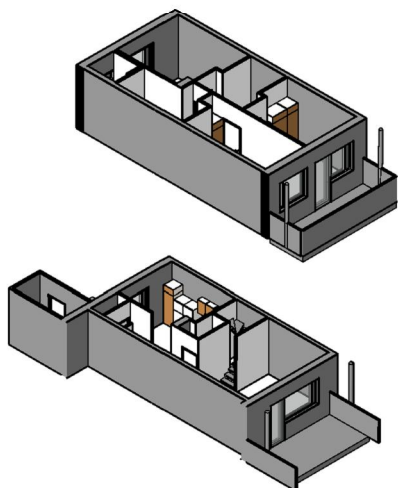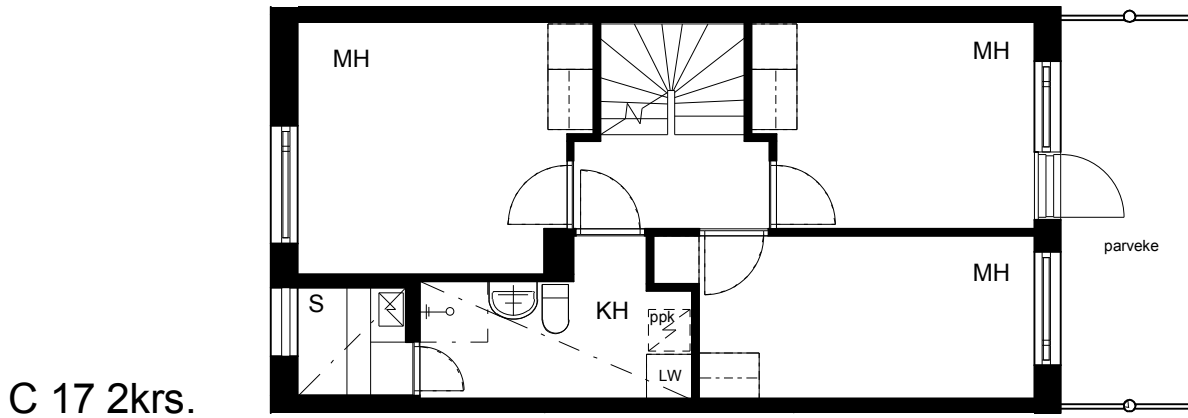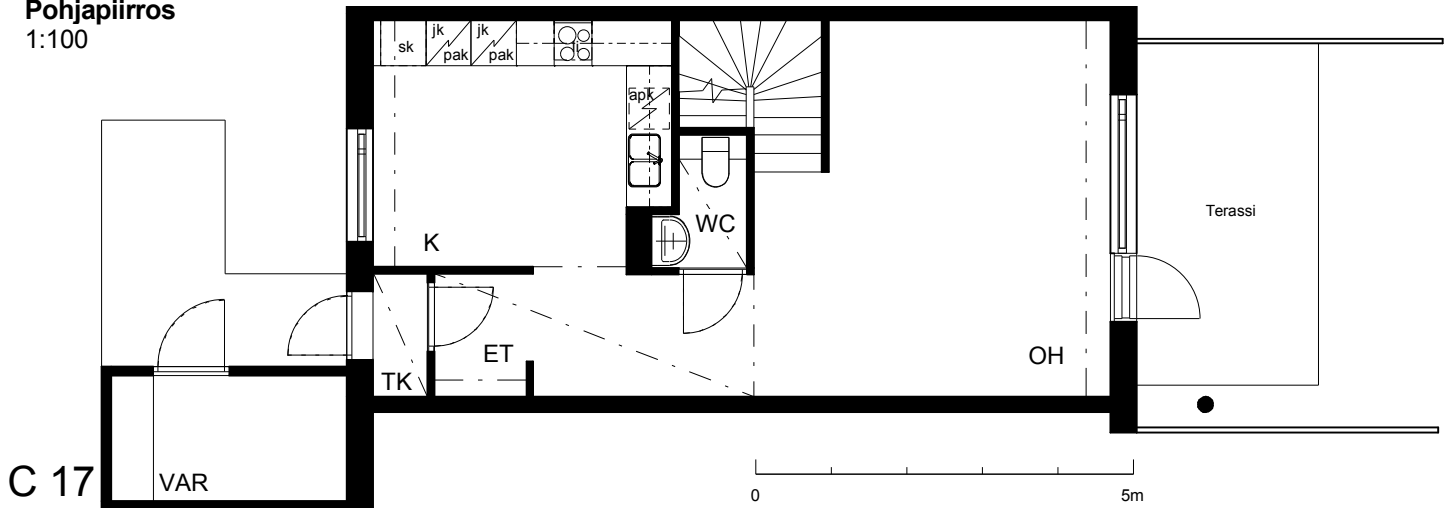

C 17 Sijainti

C 17 2krs. Sijainti