


**Kohteen tiedot:**

Yhtiö: Jokiniementalo K Oy  
Katuosoite: Albert Petreliuksen katu 3  
Postitoimipaikka: 01370 VANTAA



Huoneiston tunnus: C 20  
Huoneistotyyppi: 2 h + k + piha  
Huoneiston pinta-ala: 58.5 m<sup>2</sup>  
Kerrossijainti: 1.krs/5.krs

**Pohjapiirros**

1:100

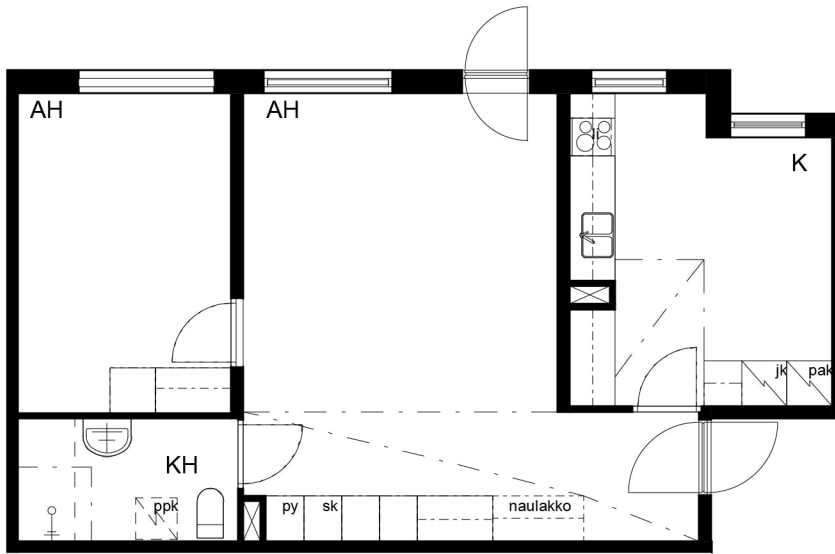

C 20

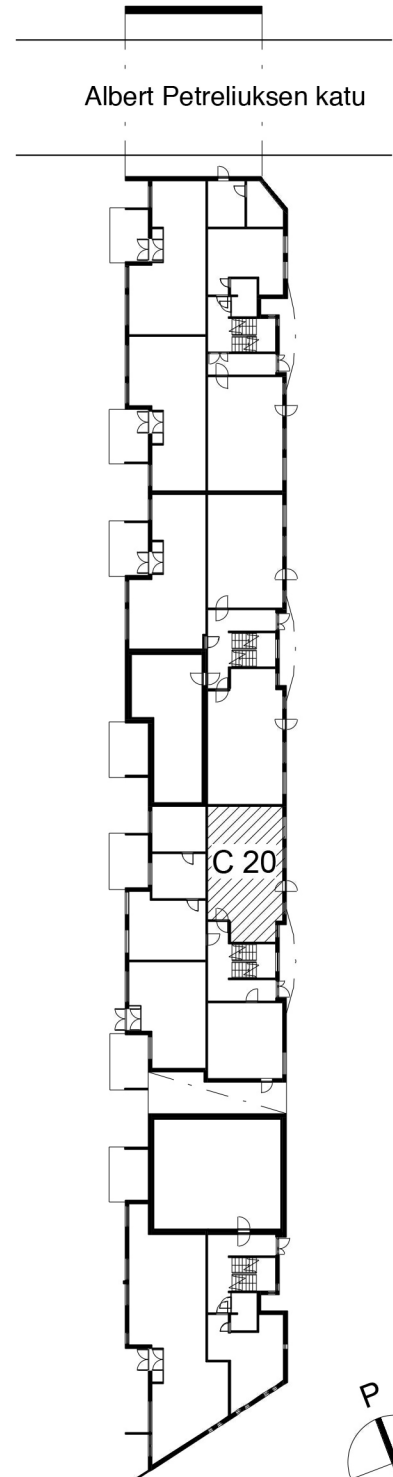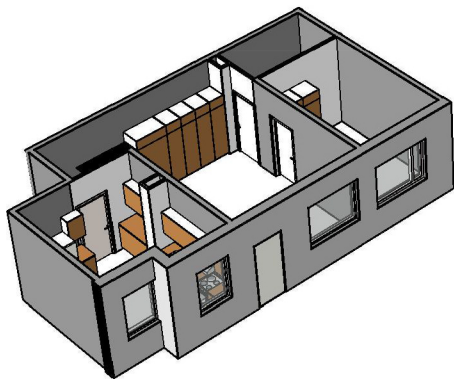

C 20 Sijainti