
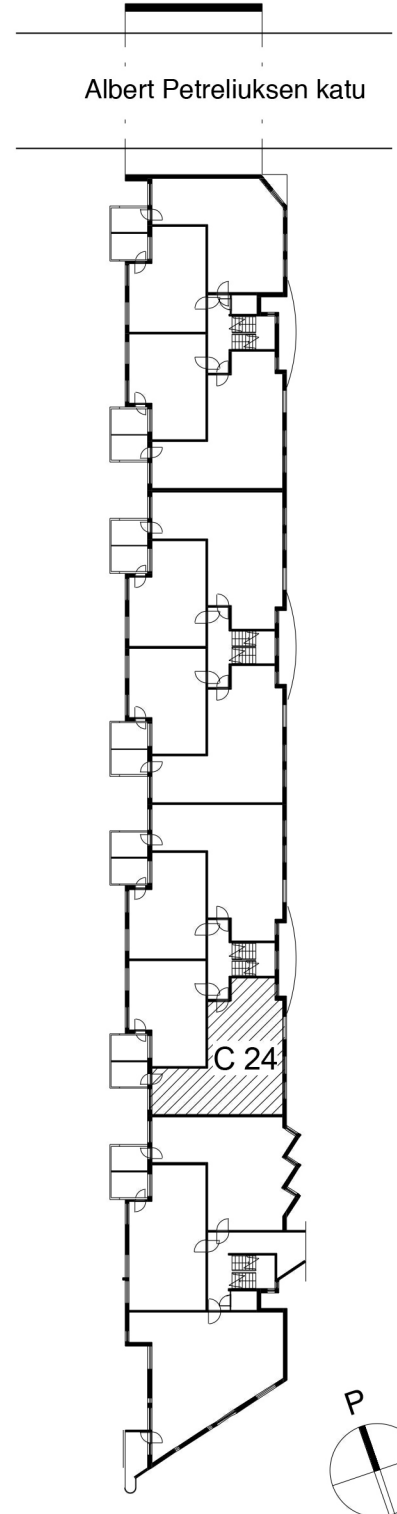
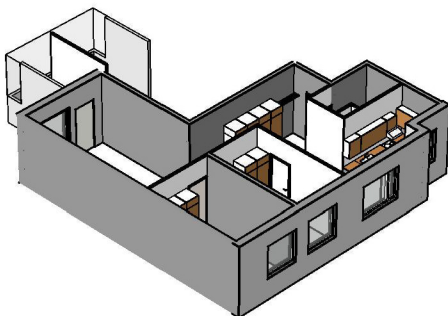


Kohteen tiedot:

Yhtiö: Jokiniementalo K Oy
 Katuosoite: Albert Petreliuksen katu 3
 Postitoimipaikka: 01370 VANTAA

Huoneiston tunnus: C 24
 Huoneistotyyppi: 3 h + k + p
 Huoneiston pinta-ala: 74.5 m²
 Kerrossijainti: 2.krs/5.krs

Pohjapiirros
 1:100

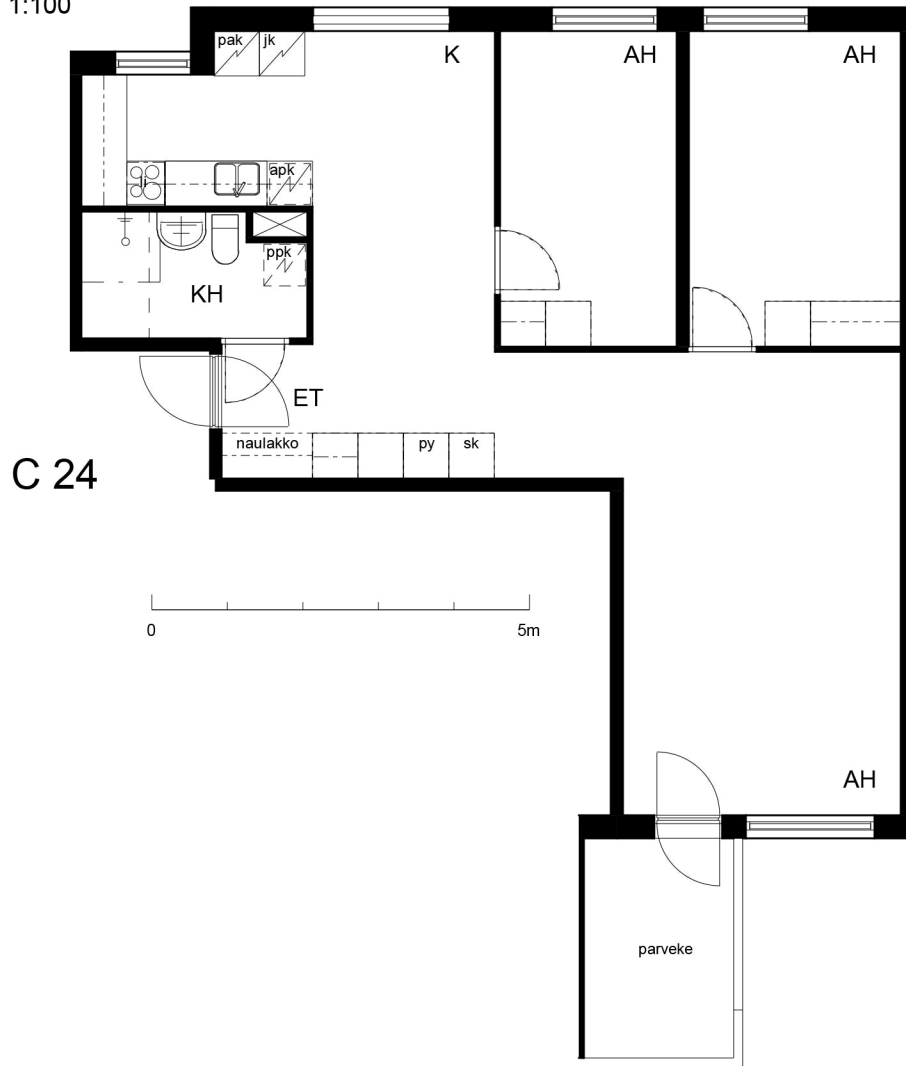

C 24 Sijainti